


Wohnung OG West, 3.5 Zimmer und Wintergarten

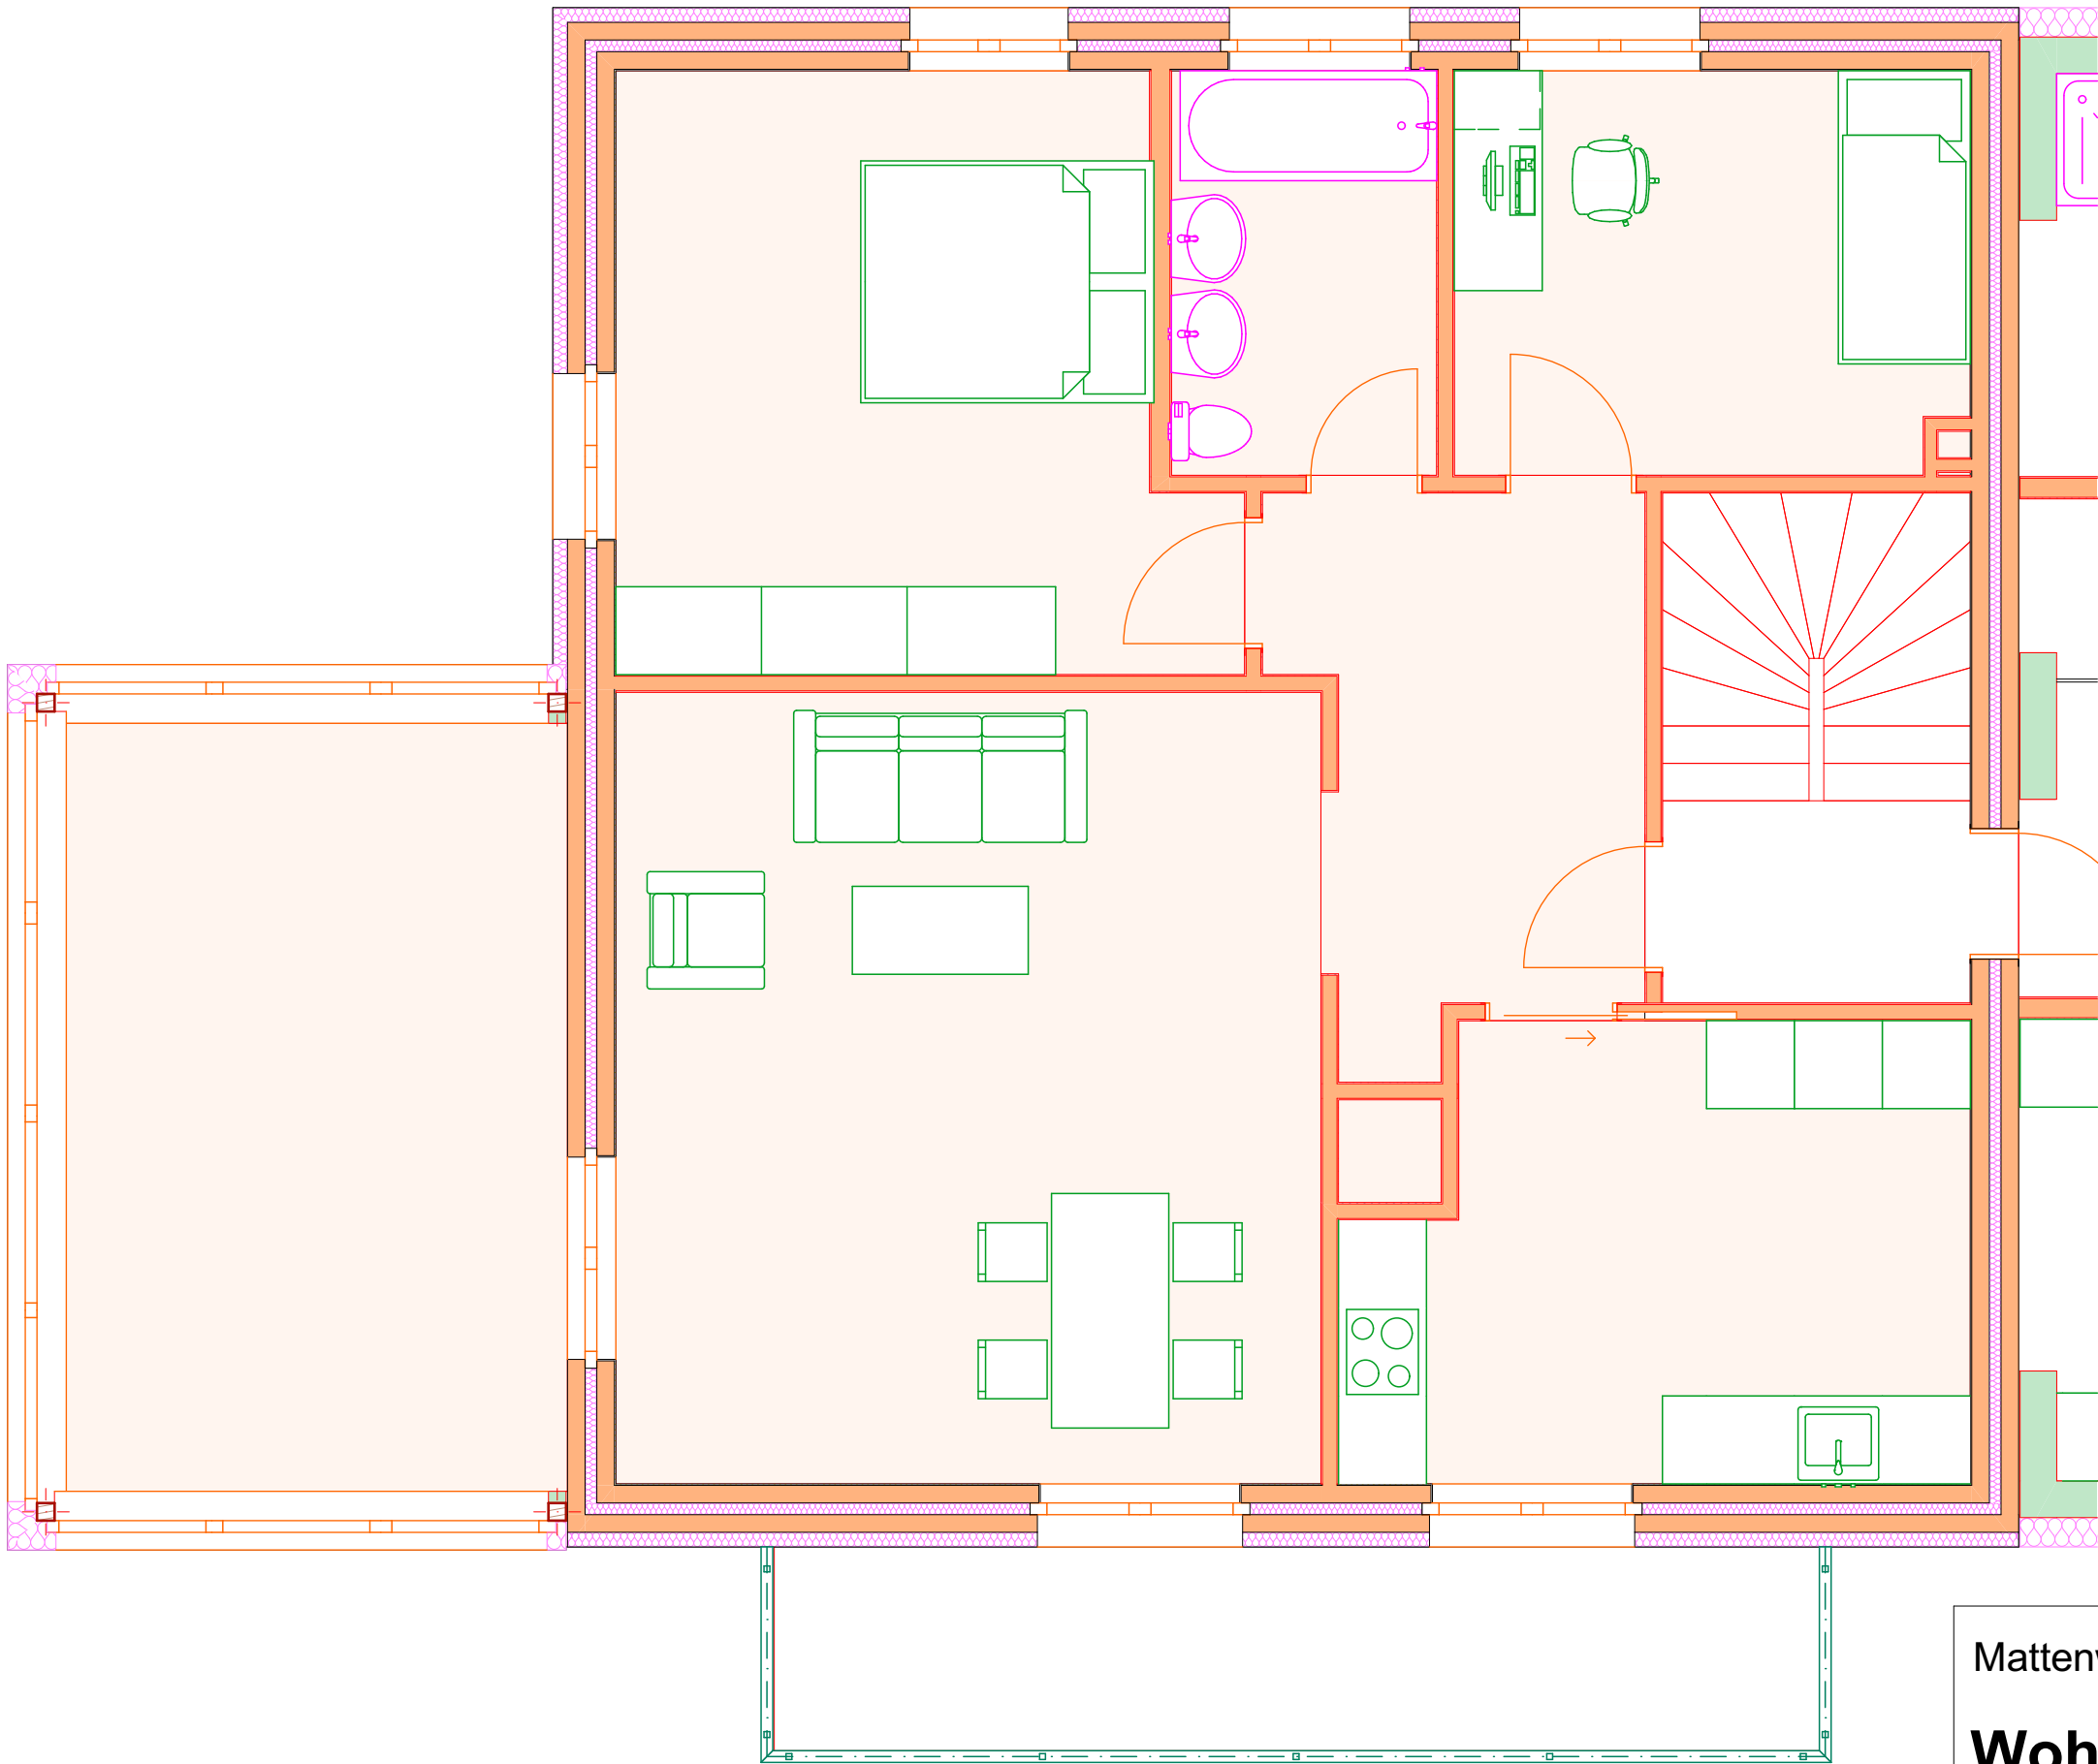

Wohnung OG West 3.5 Zimmer und Wintergarten

- grosszügiges, helles und offenes Raumkonzept
- hochwertige Materialien
- Böden, Keramik, Feinsteinzeug
 - Fensterbänke und Vorhangschienen in Buche massiv
- offene, hochwertige Küche
- Glaskeramik Herd
 - Dampfabzug als Insel
 - Geschirrwashmaschine
 - Kühlschrank mit zusätzlichem Gefrierabteil
 - Küchenabdeckung Stein
- Technik
- Fussbodenheizung
 - steuerbare Beleuchtung (KNX)
 - Multimedialverkabelung vorbereitet
 - eigener Boiler
- nach Standart Minergie
Eigentümergebaue
kombinierbar mit Wohnung EG West
- Bruttogeschossfläche 118 m²
- Mietpreis, CHF 1'500.- inkl. Nebenkosten**
Anteilige Nebenkosten, CHF 250.-
Parkplatz, CHF 50.-

Mattenweg 1, 4704 Niederbipp
Wohnung OG West

Datum: 01.08.2016
Plan Nr: 1001-4 Rev. A
werhonig.ch GmbH
Wildparkstrasse 5
4656 Starrkirch-Wil
www.werhonig.ch