


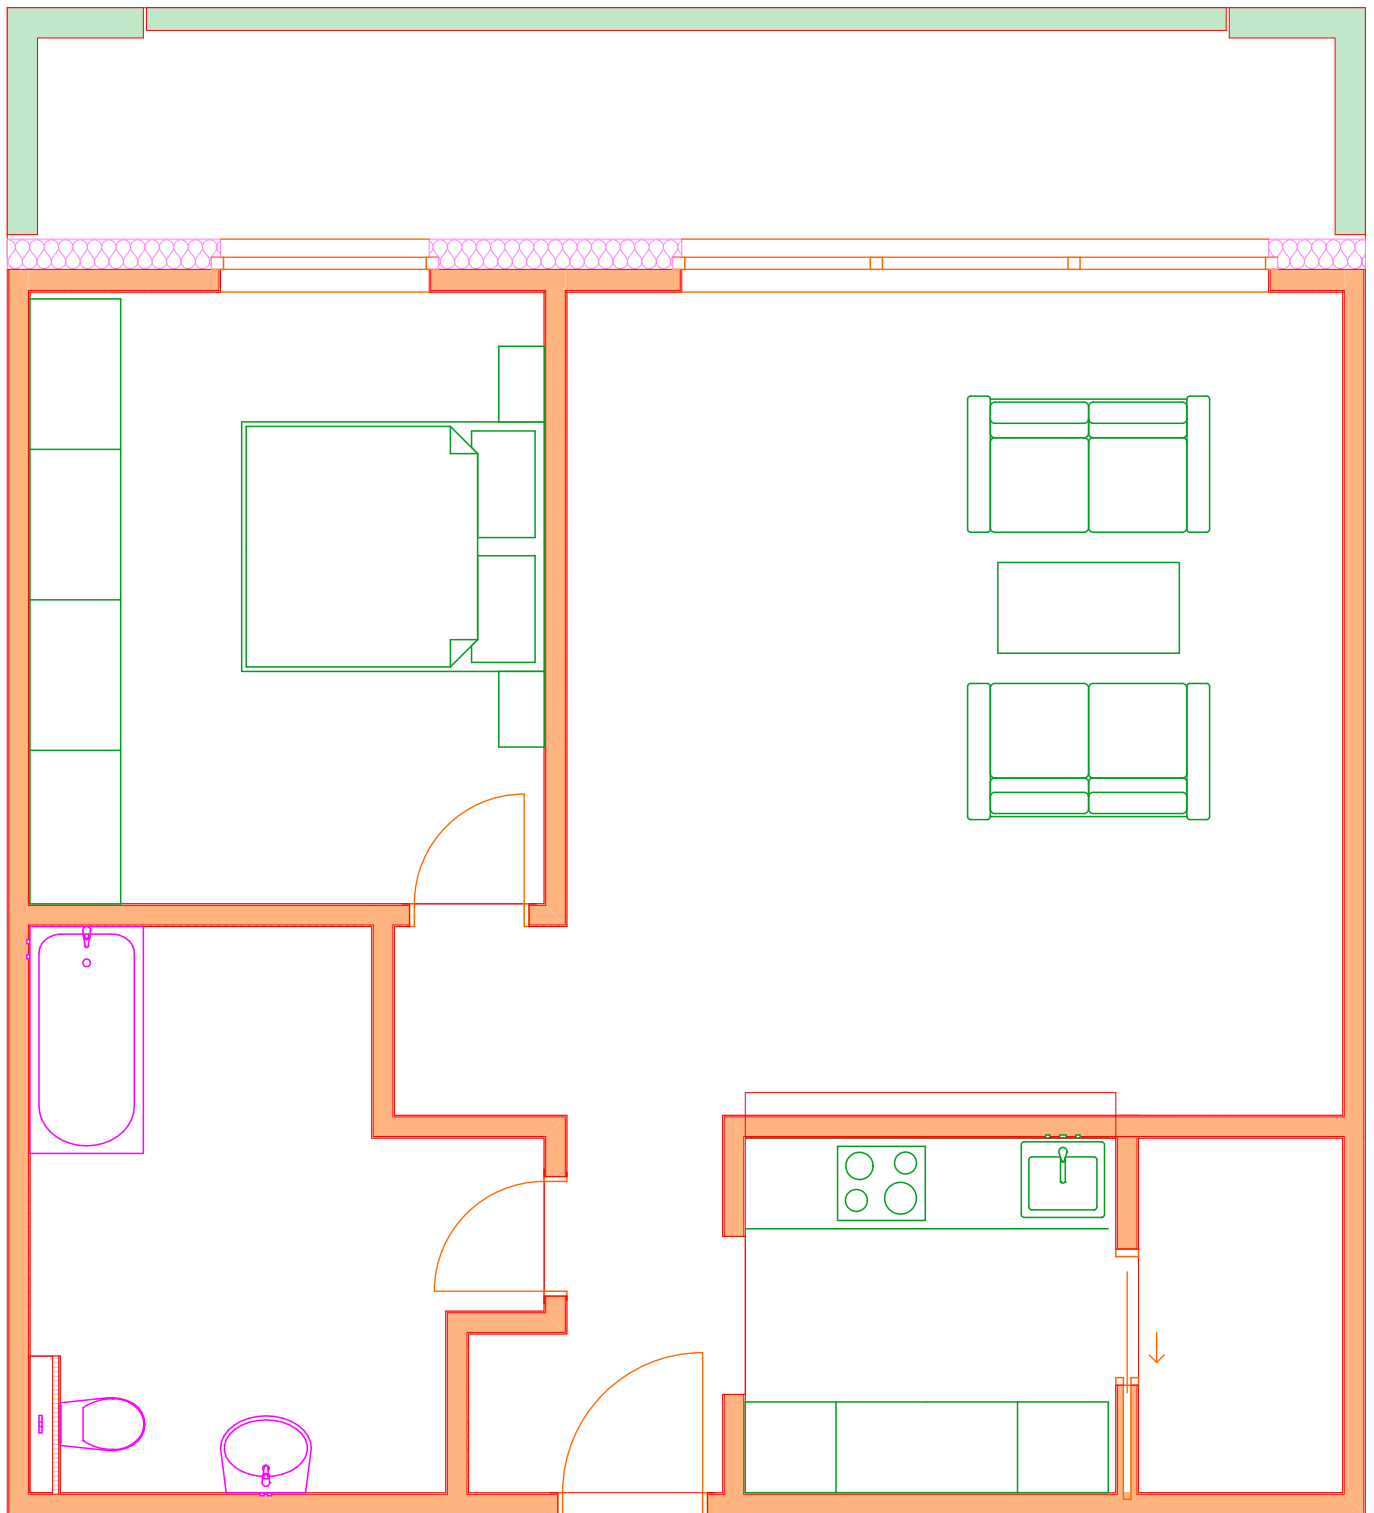

modulares System für Mehrfamilienhäuser

Wohnungstyp A5, Mittelwohnung (2.5 Zimmer)

Datum:

Plan Nr:

Rev.

werhonig.ch GmbH
Wildparkstrasse 5
4656 Starrkirch-Wil
www.werhonig.ch