
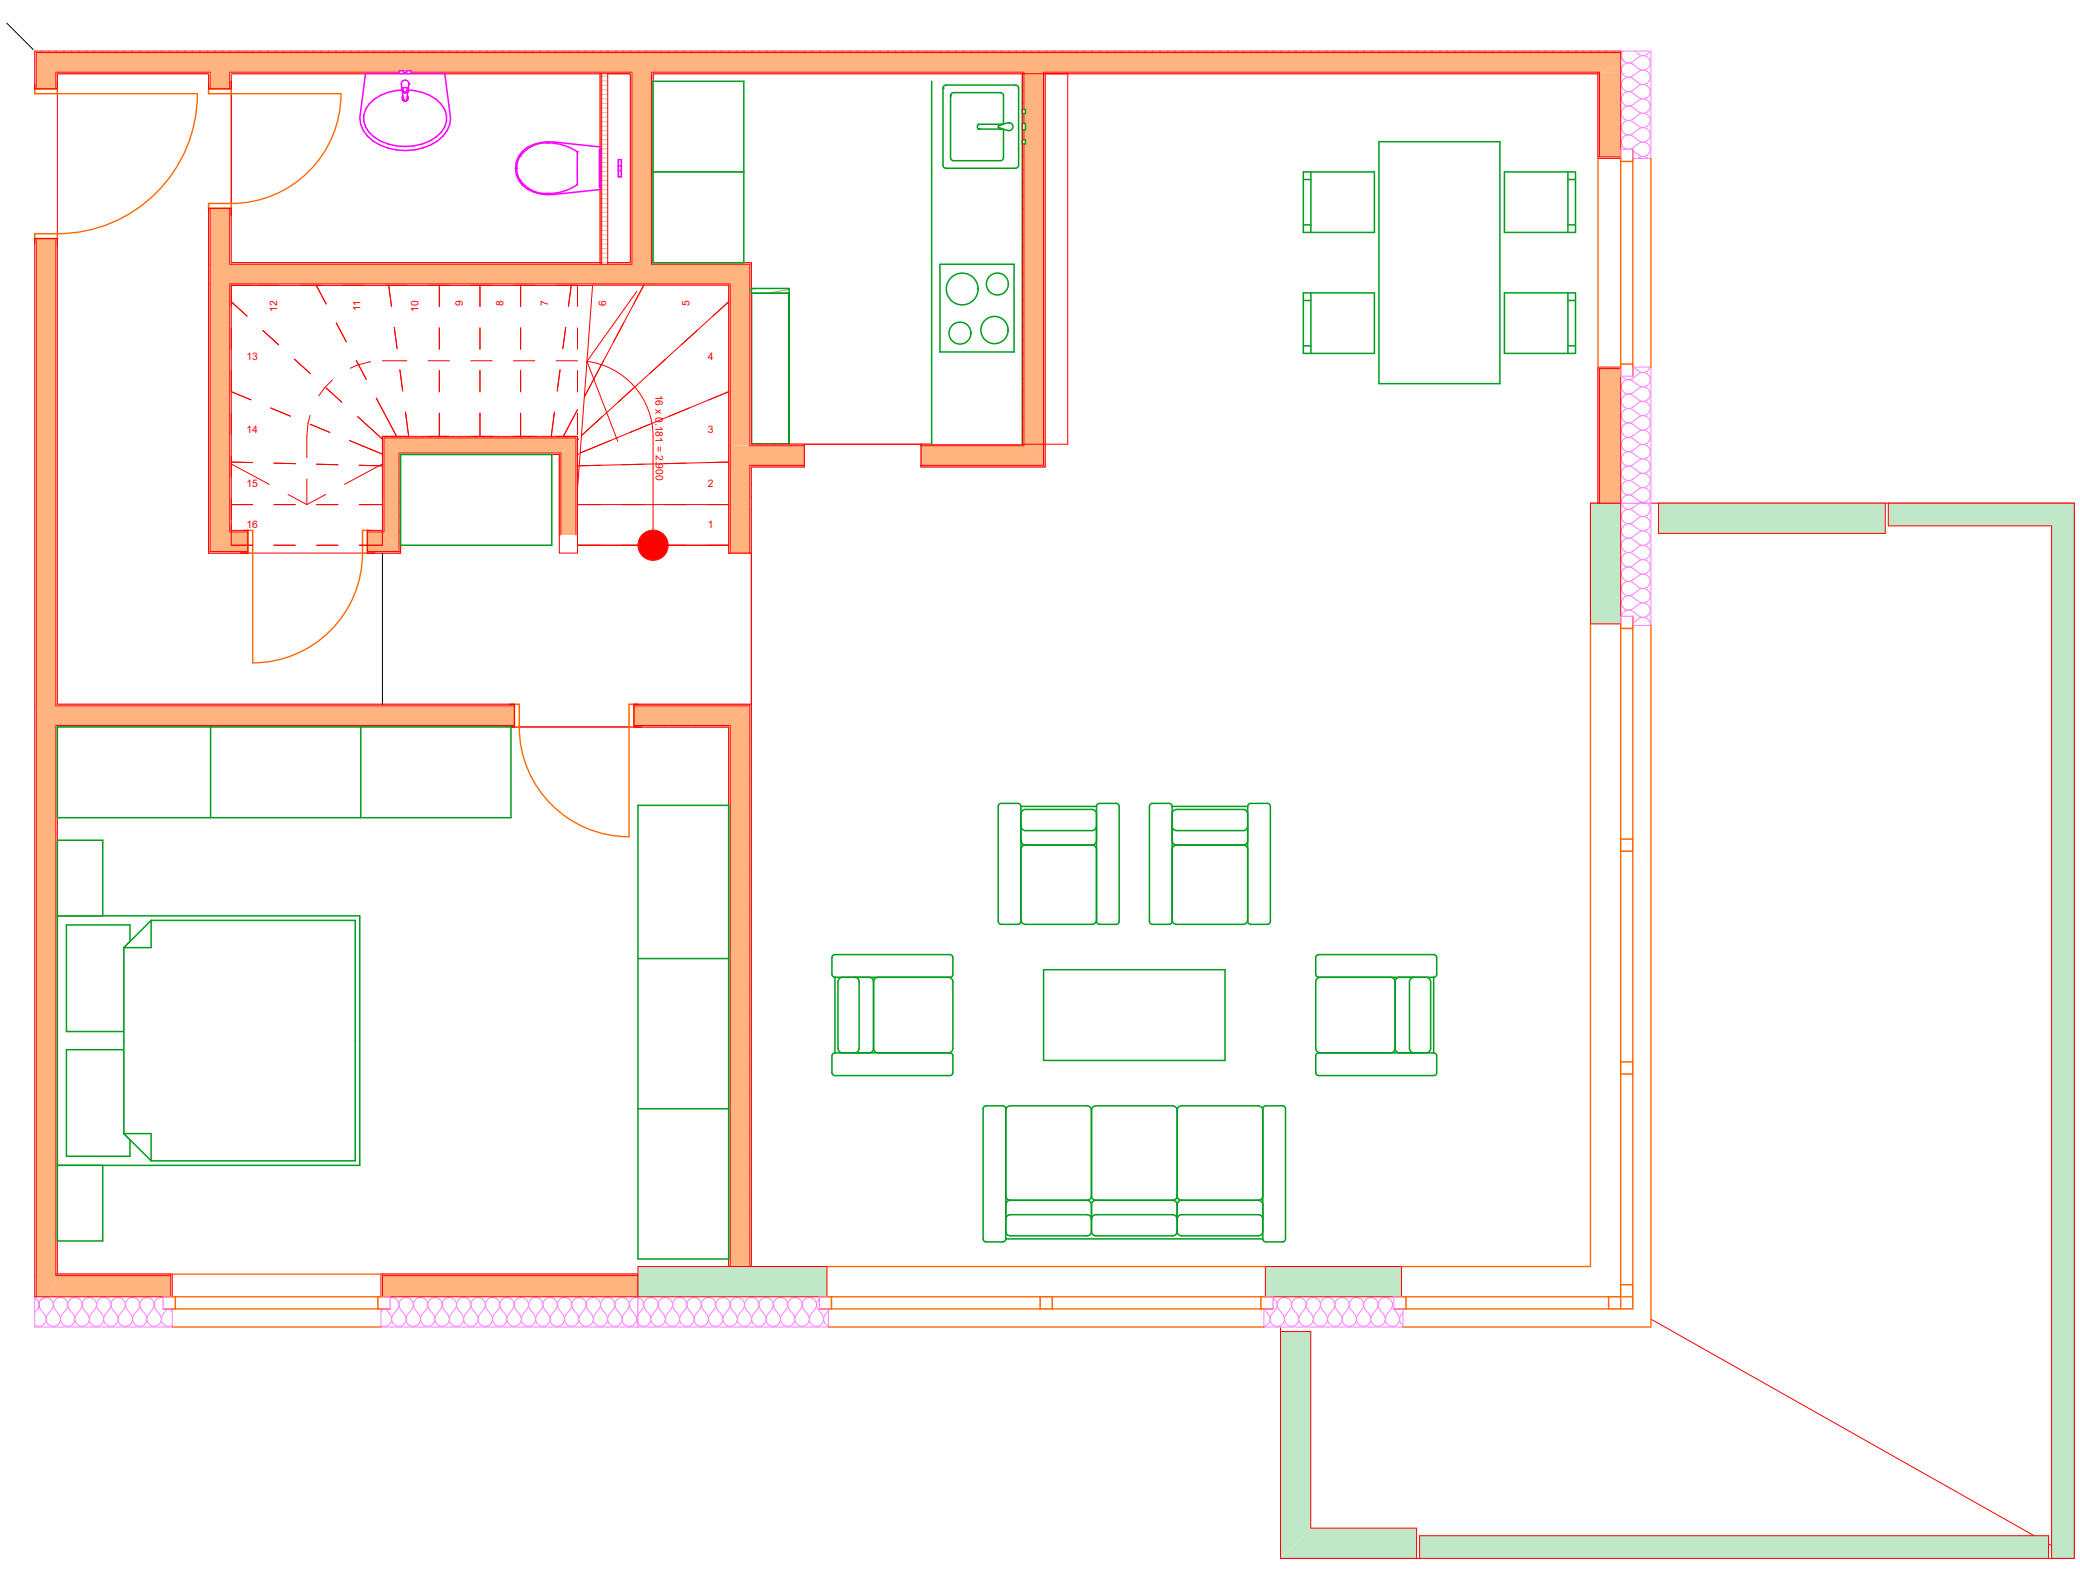


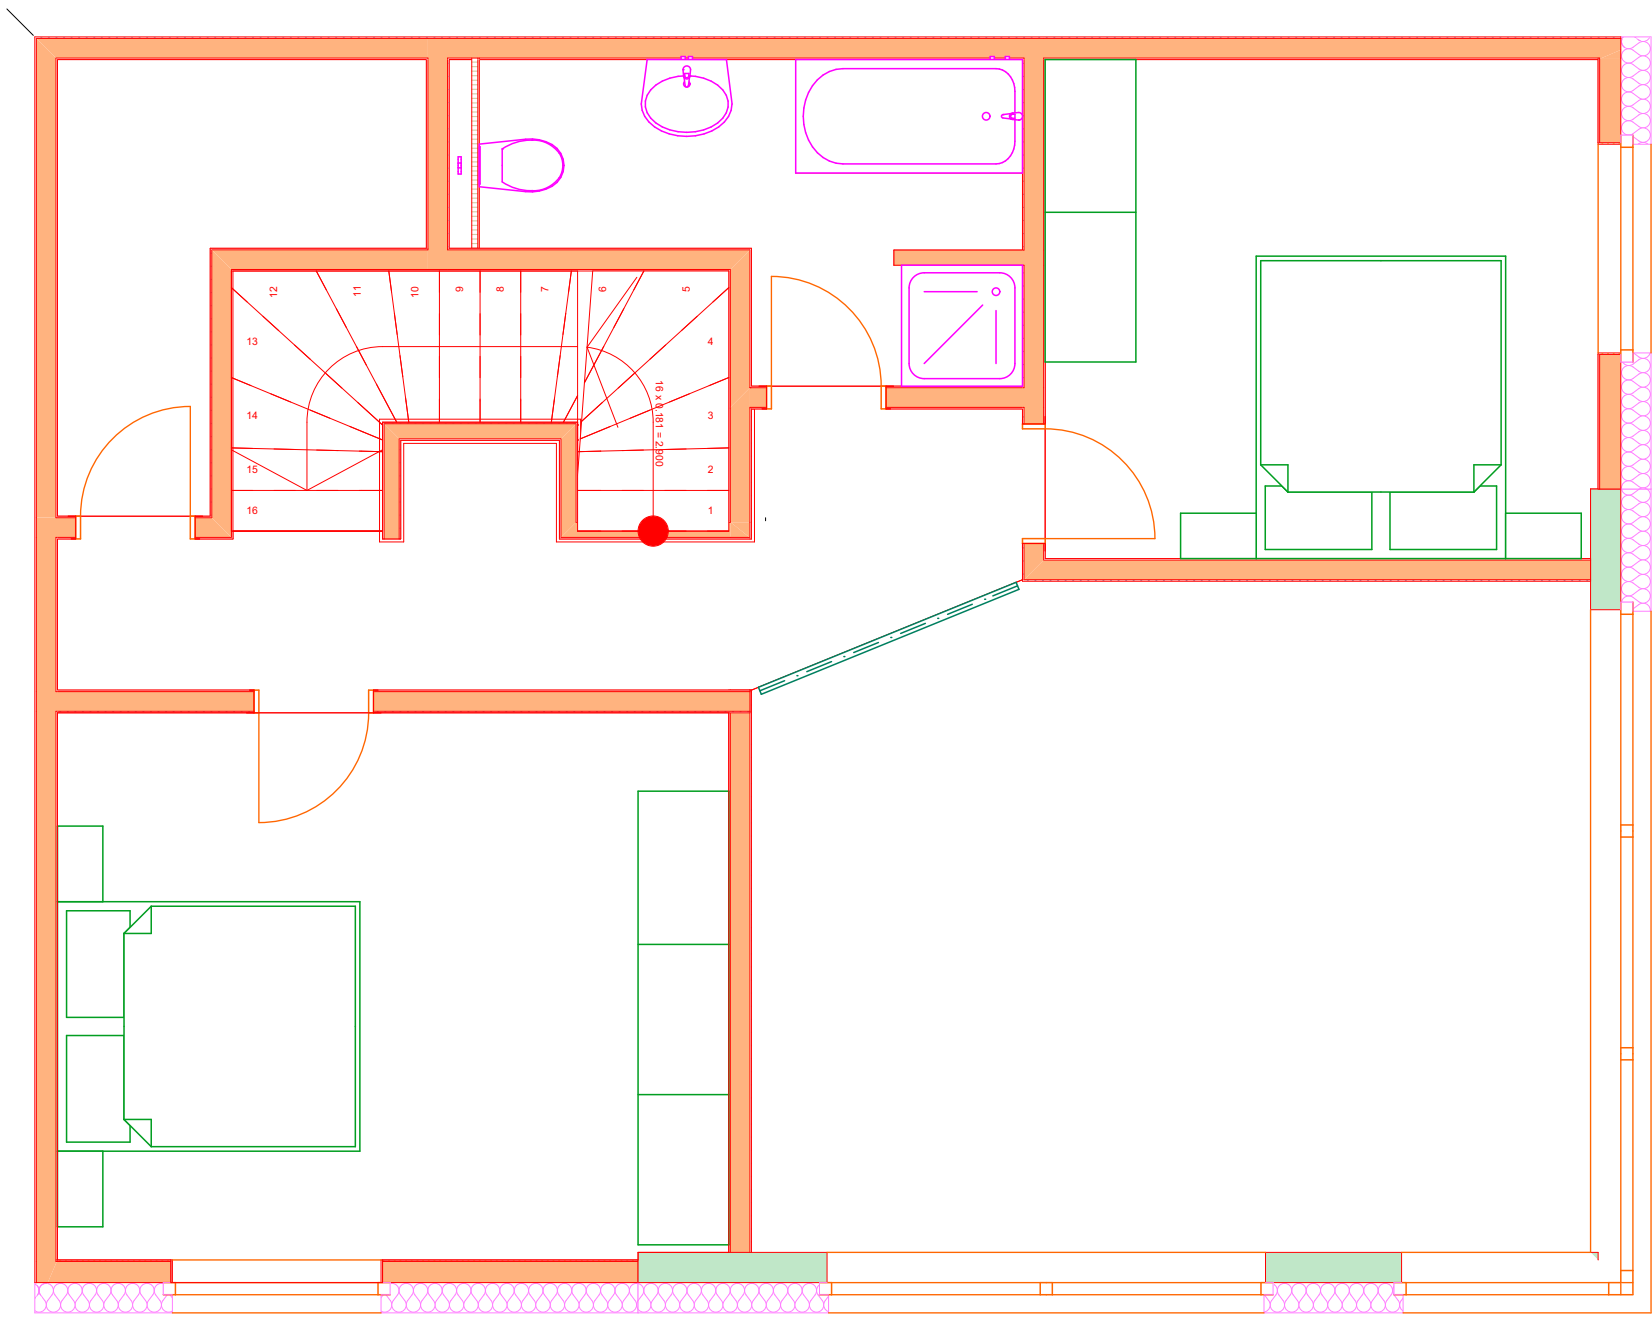

modulares System für Mehrfamilienhäuser

Wohnungstyp C11, Eckwohnung 90
(4.5 Zimmer, Duplex)

Datum:
Plan Nr:
Rev.
werhonig.ch GmbH
Wildparkstrasse 5
4656 Starrkirch-Wil
www.werhonig.ch