
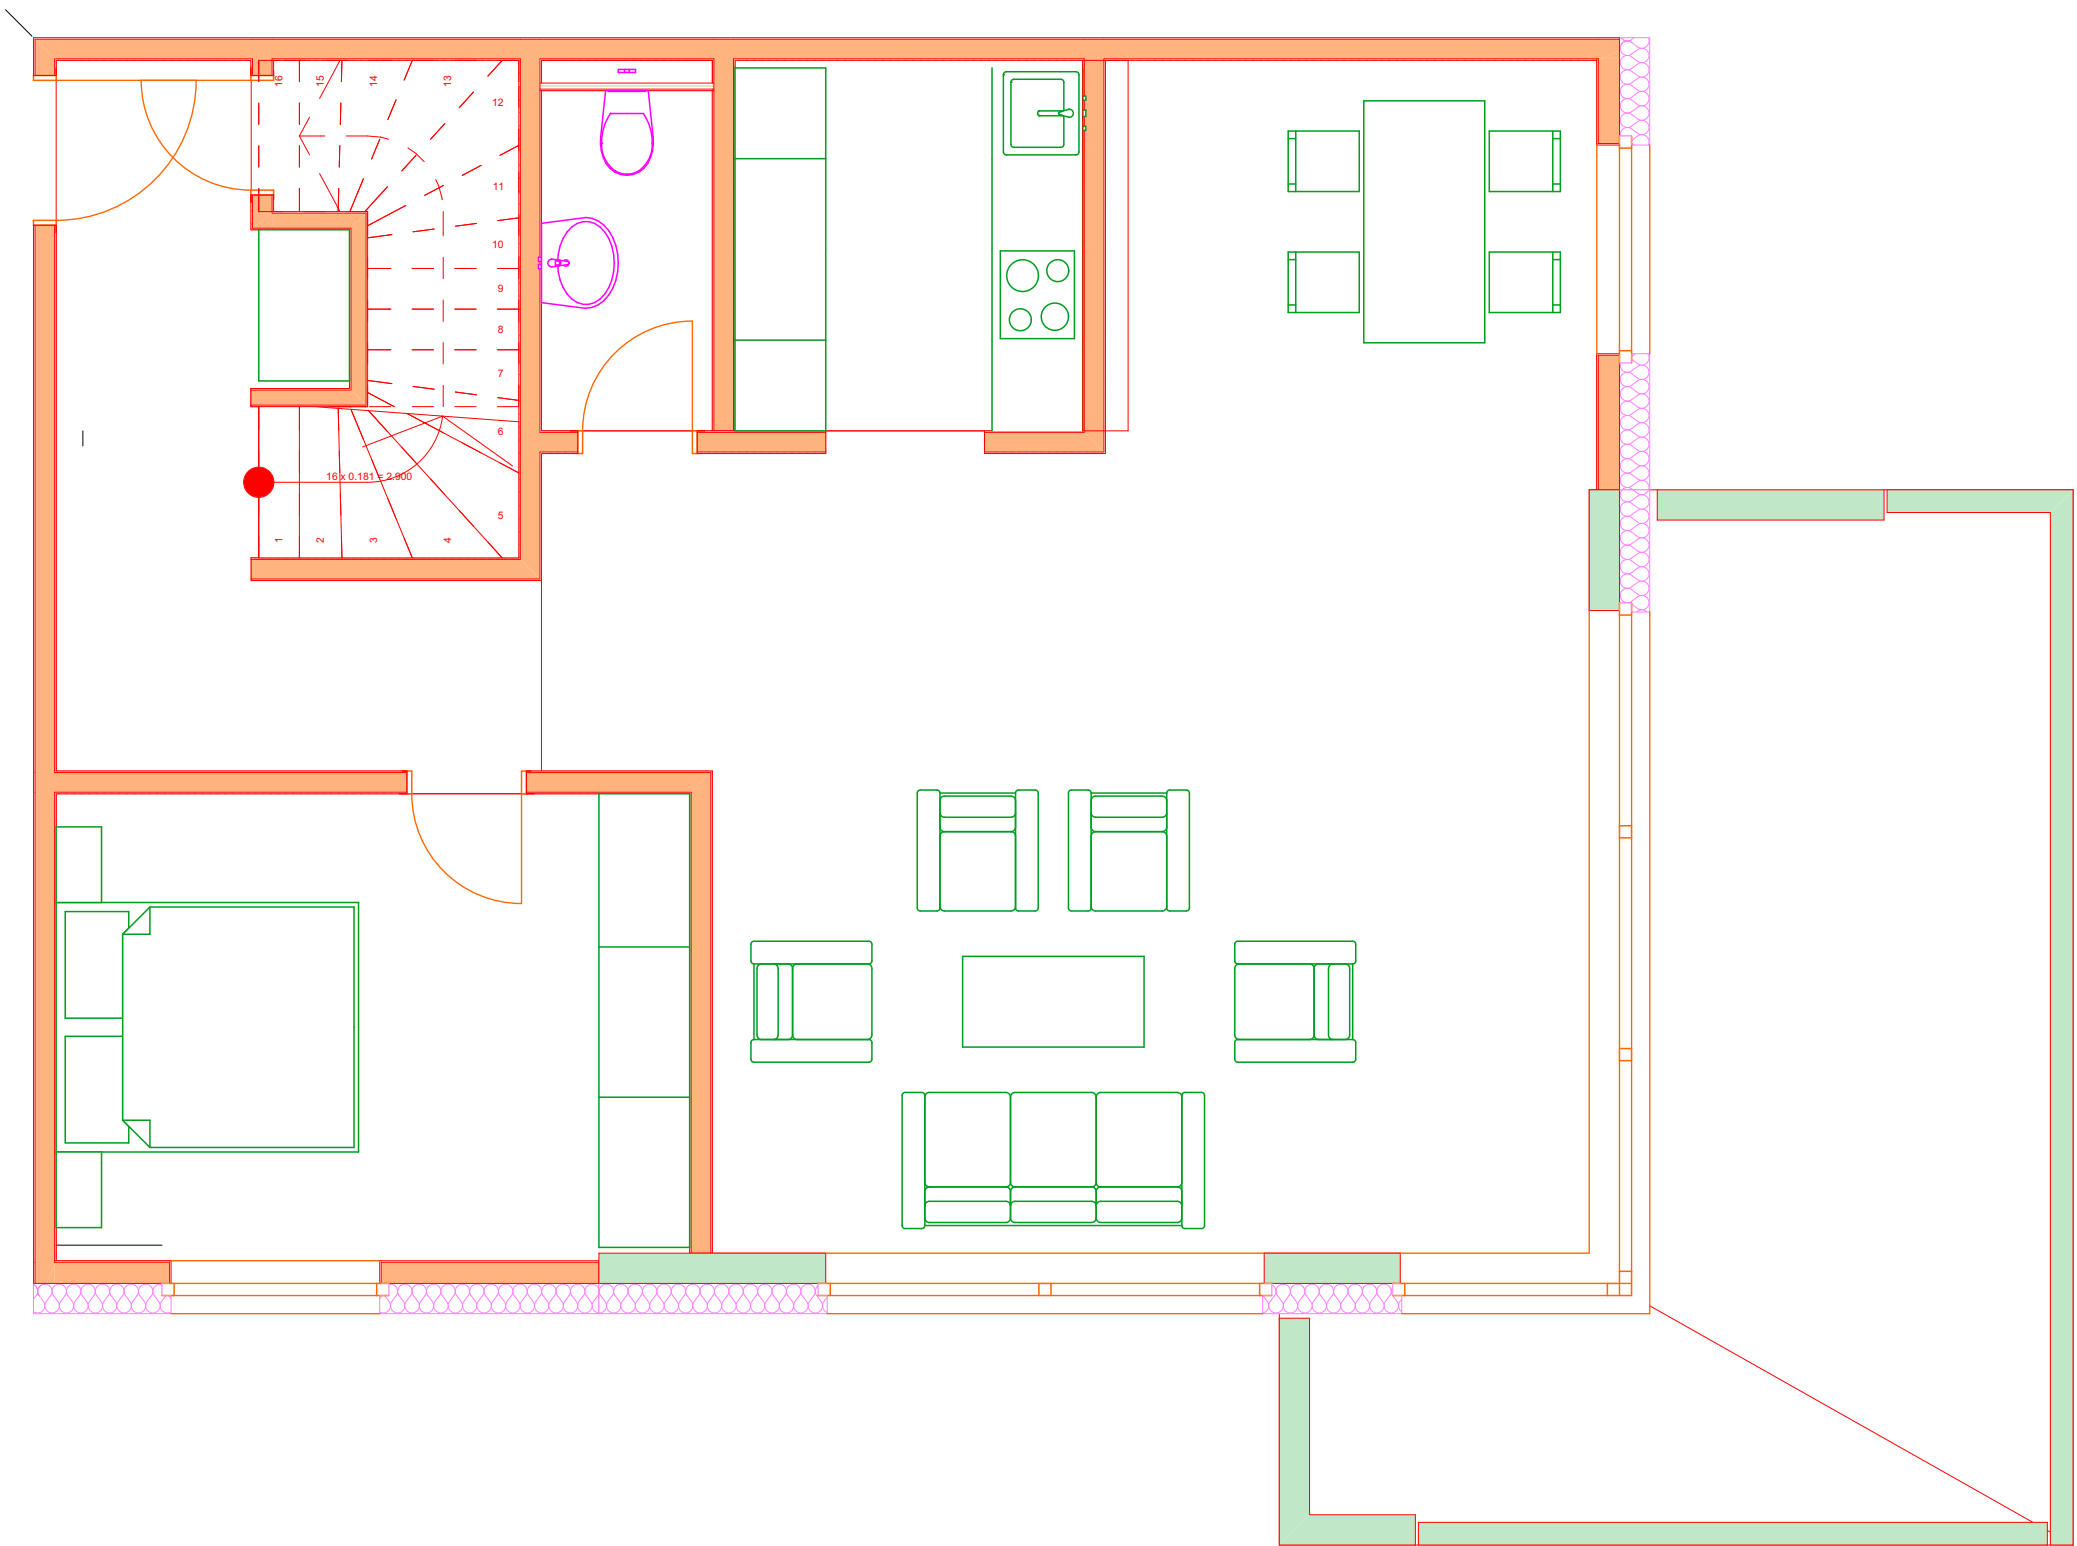


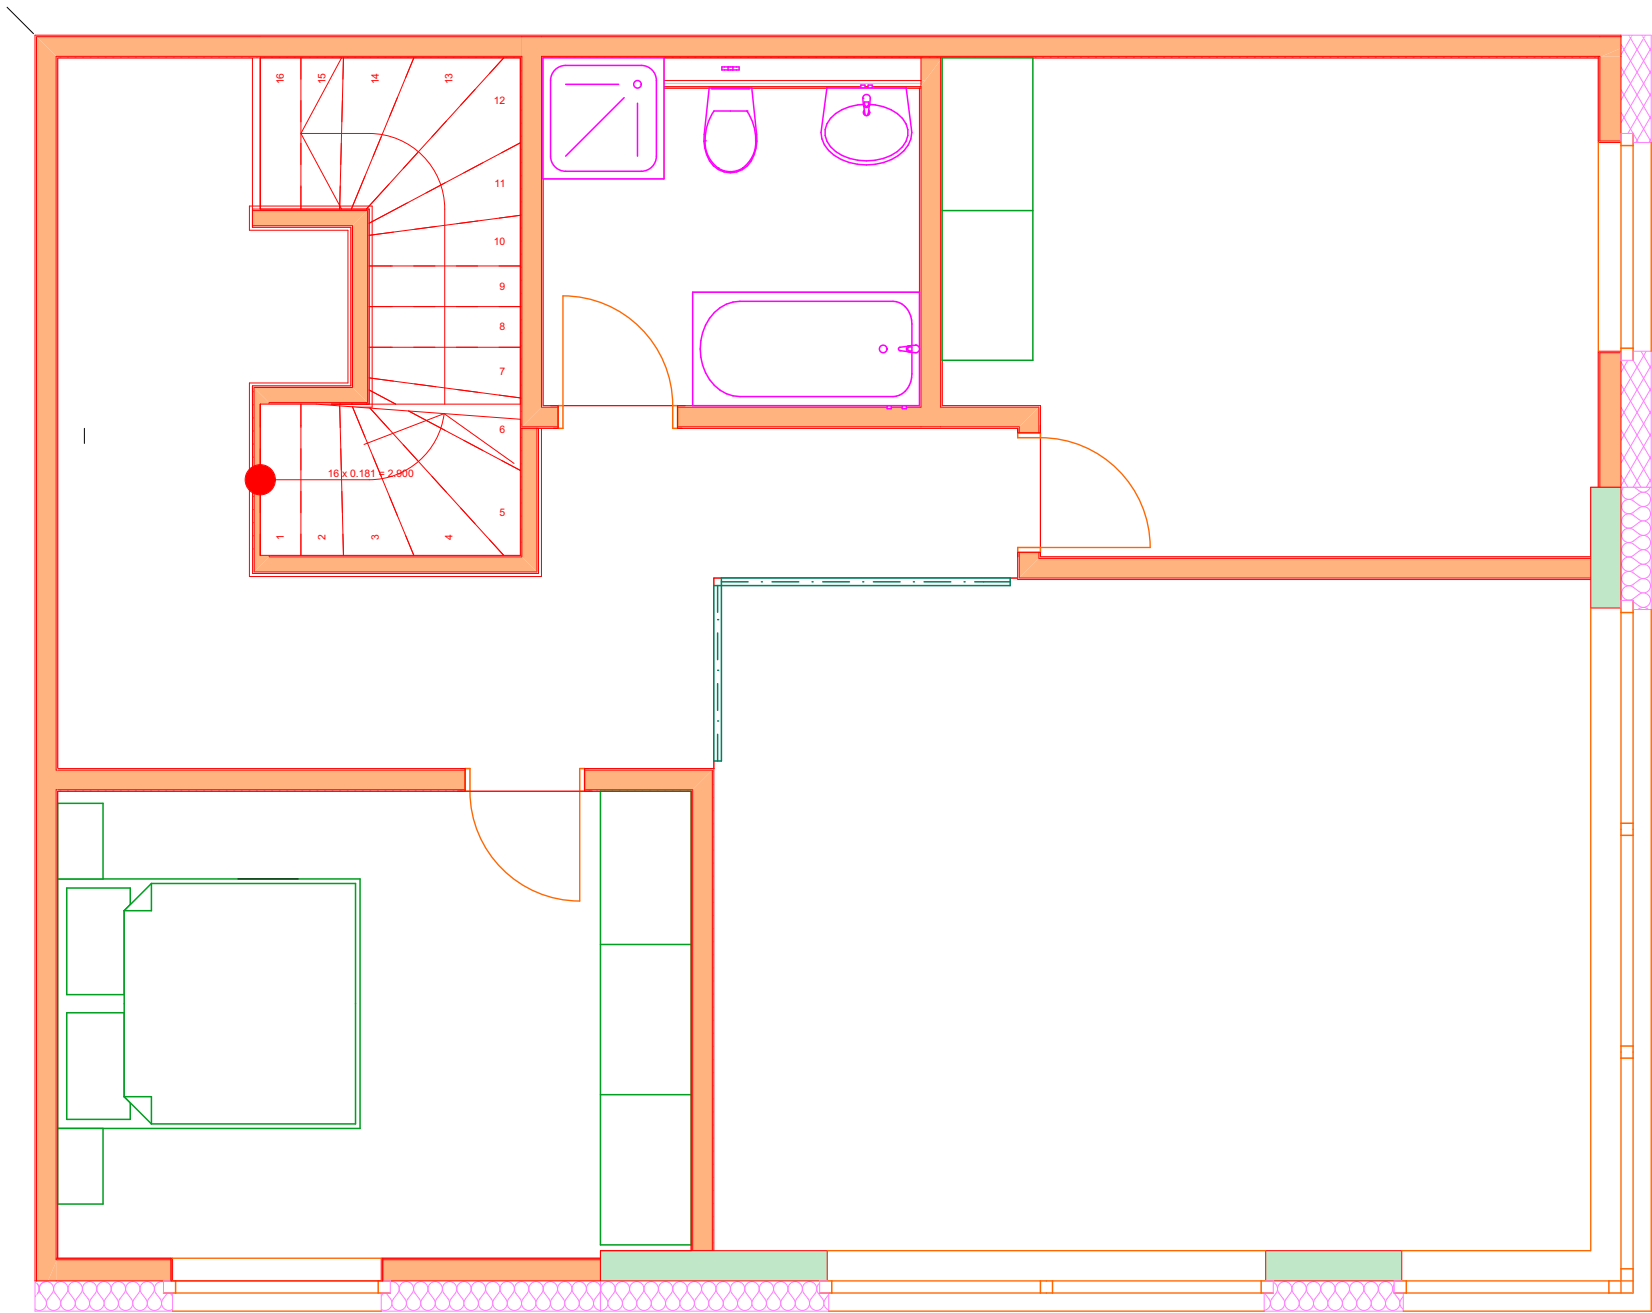

modulares System für Mehrfamienhäuser

Wohnungstyp C12, Eckwohnung 90
(4.5 Zimmer, Duplex)

Datum: Rev.

werhonig.ch GmbH
Wildparkstrasse 5
4656 Starrkirch-Wil
www.werhonig.ch