
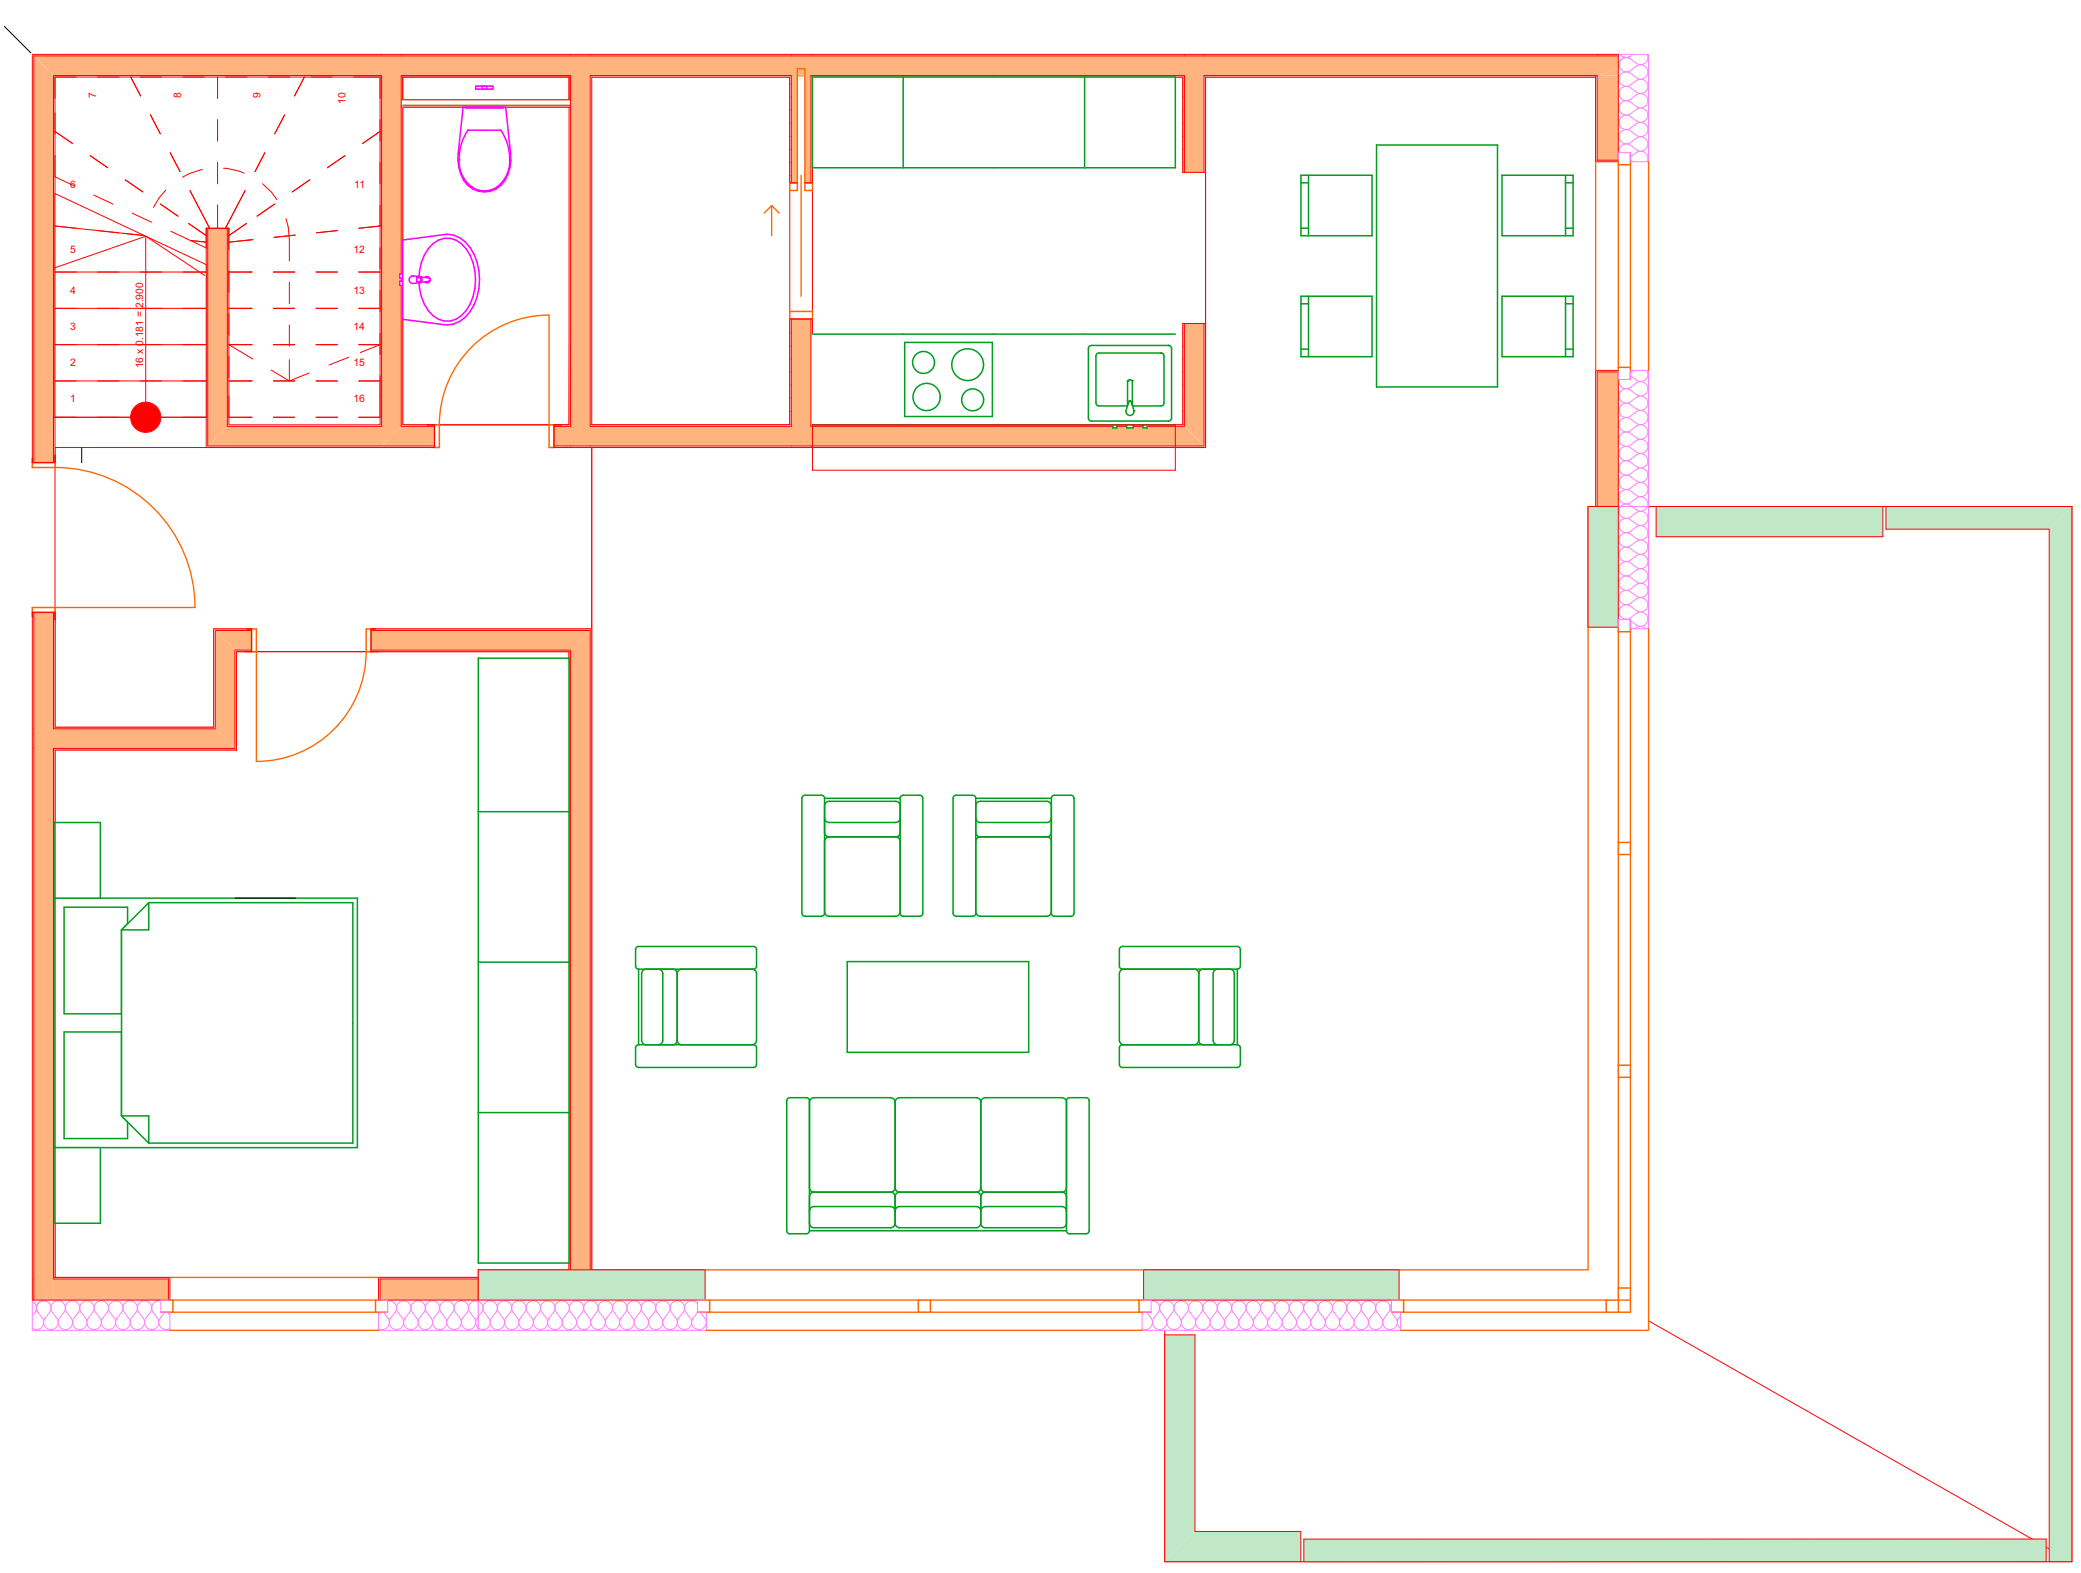


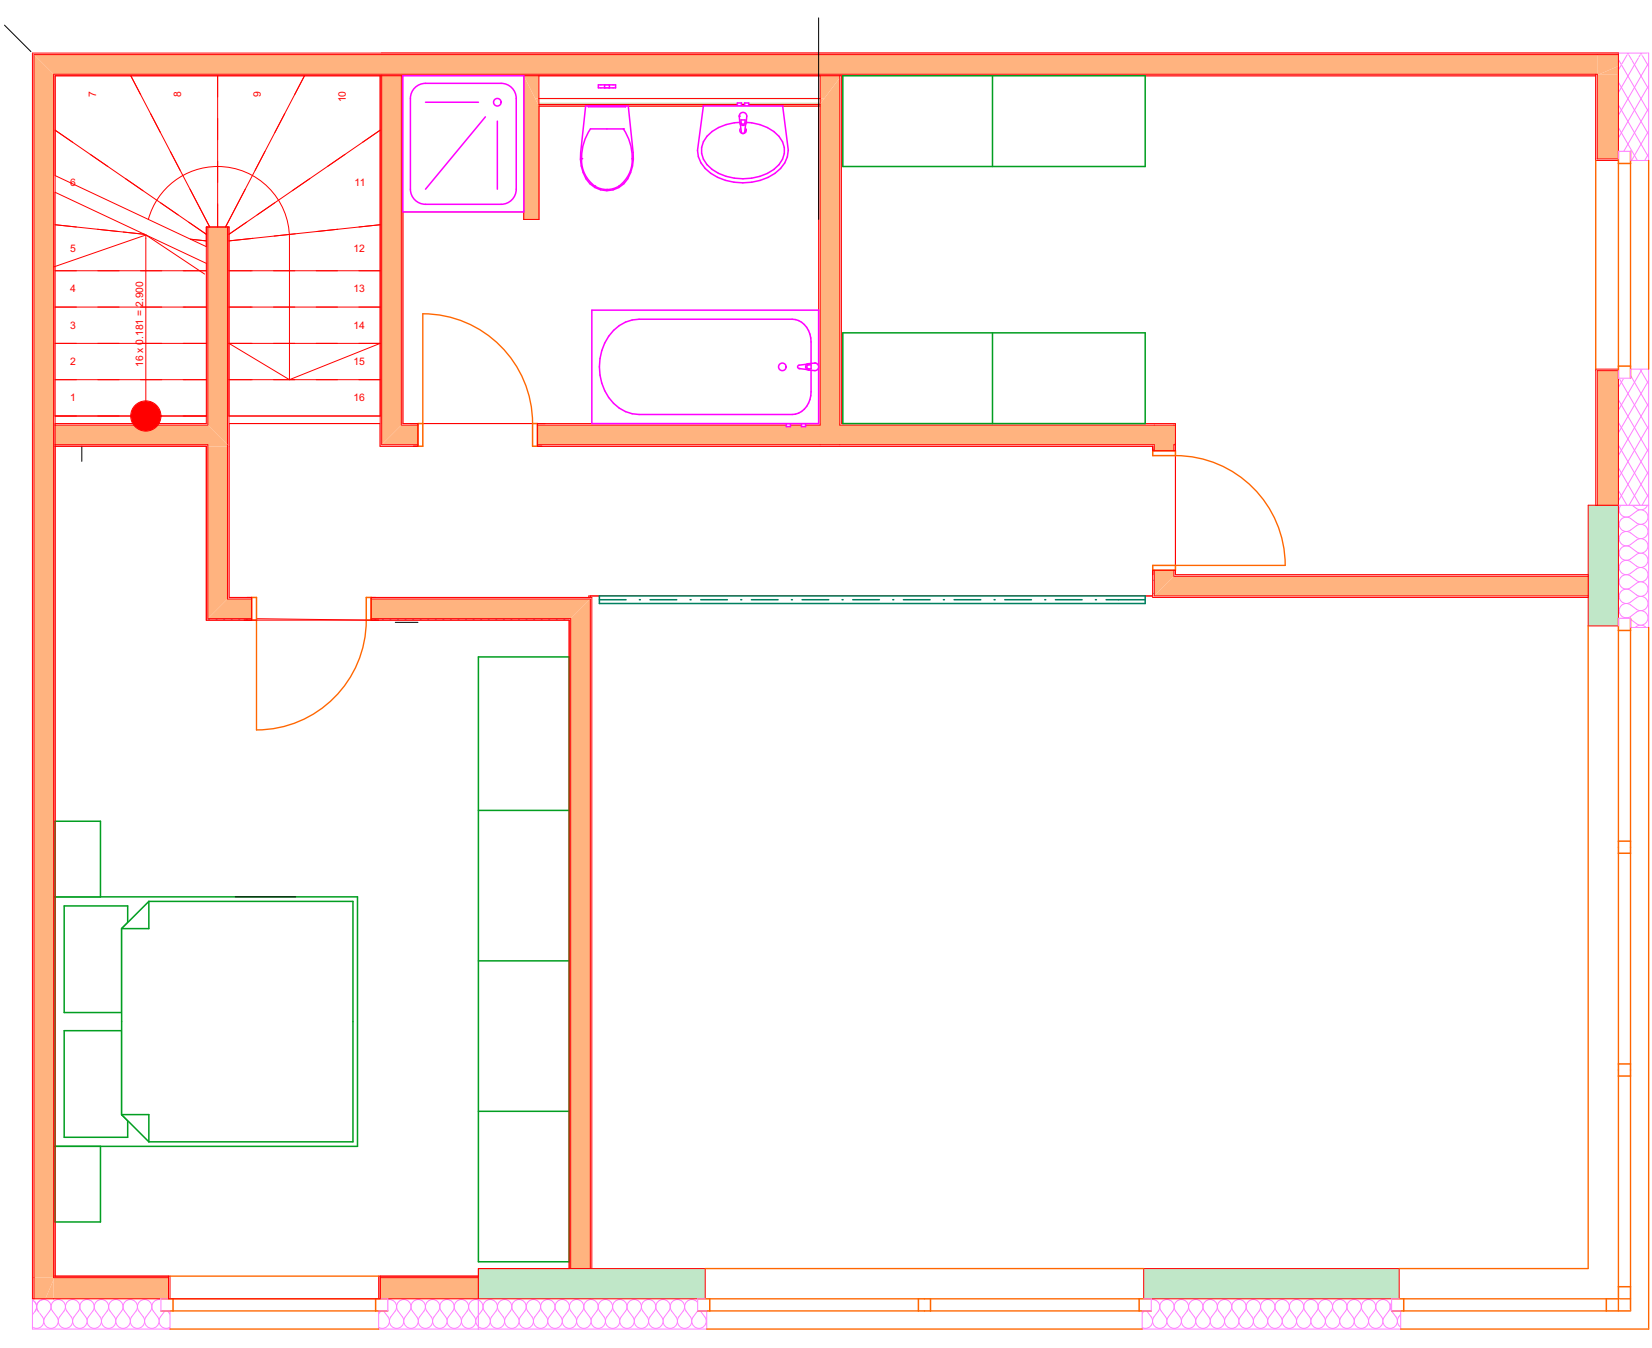

modulares System für Mehrfamilienhäuser

Wohnungstyp C13, Eckwohnung 90
(4.5 Zimmer, Duplex)

Datum: _____ Rev. _____
Plan Nr: _____
werhonig.ch GmbH
Wildparkstrasse 5
4656 Starrkirch-Wil
www.werhonig.ch