
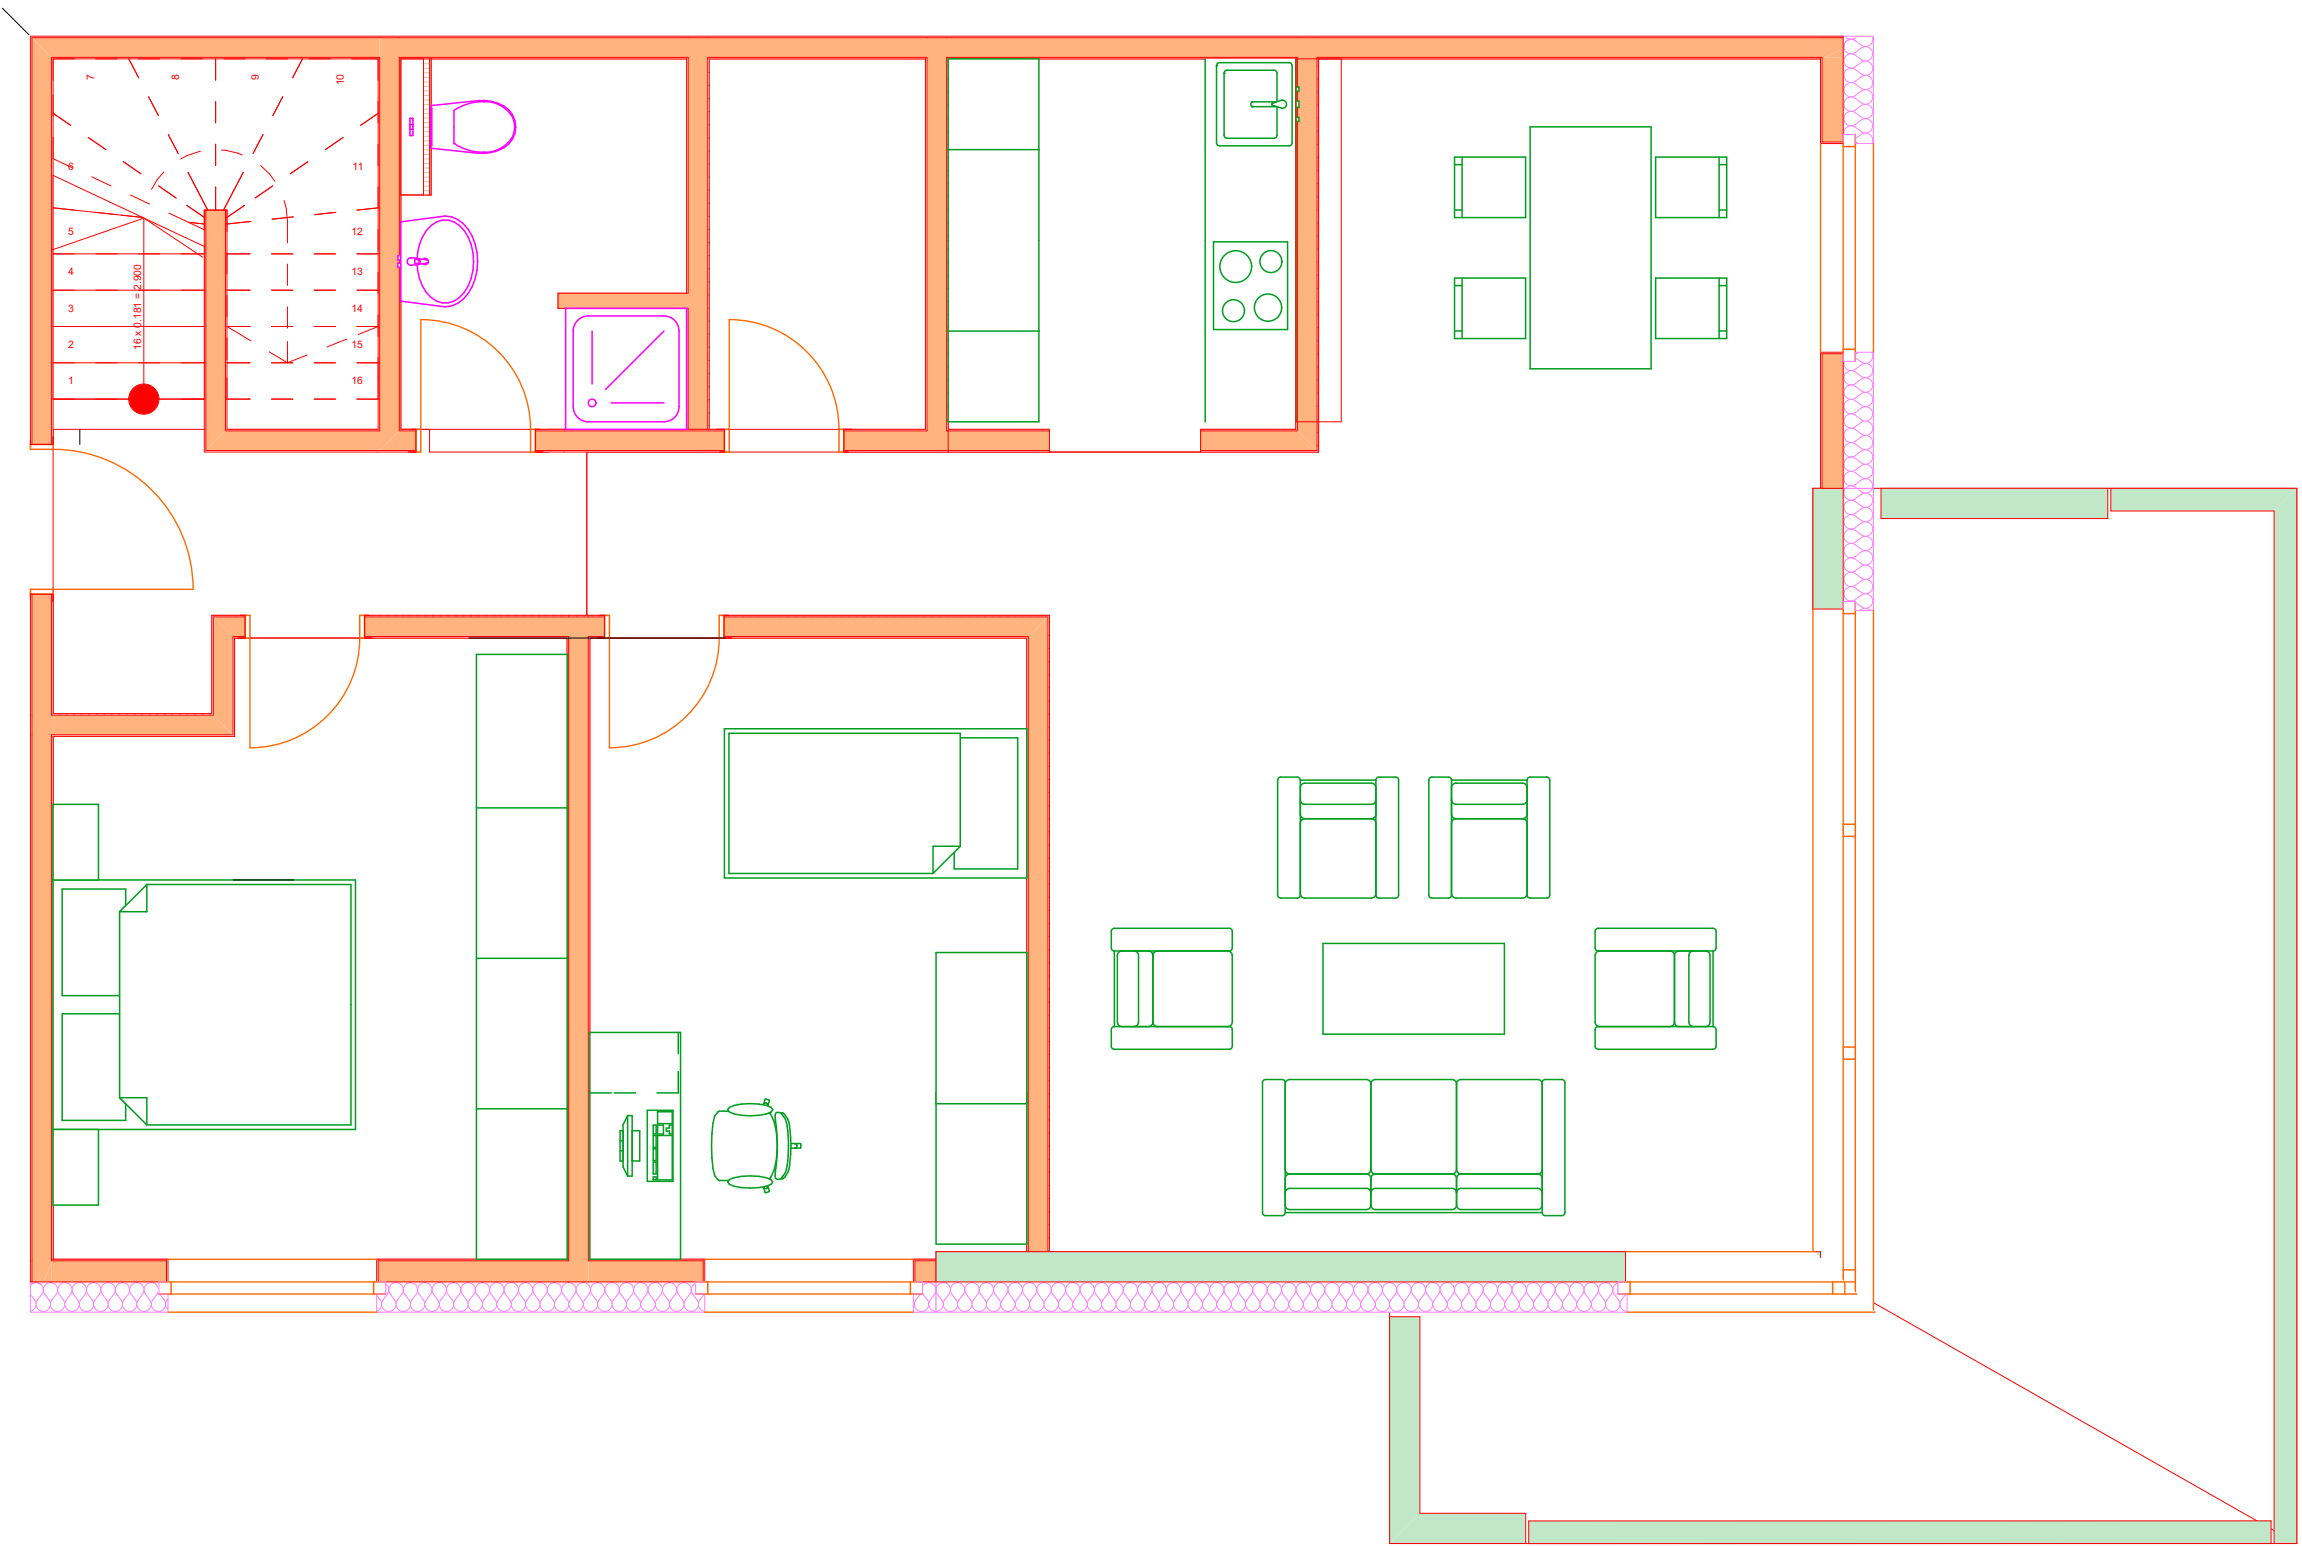


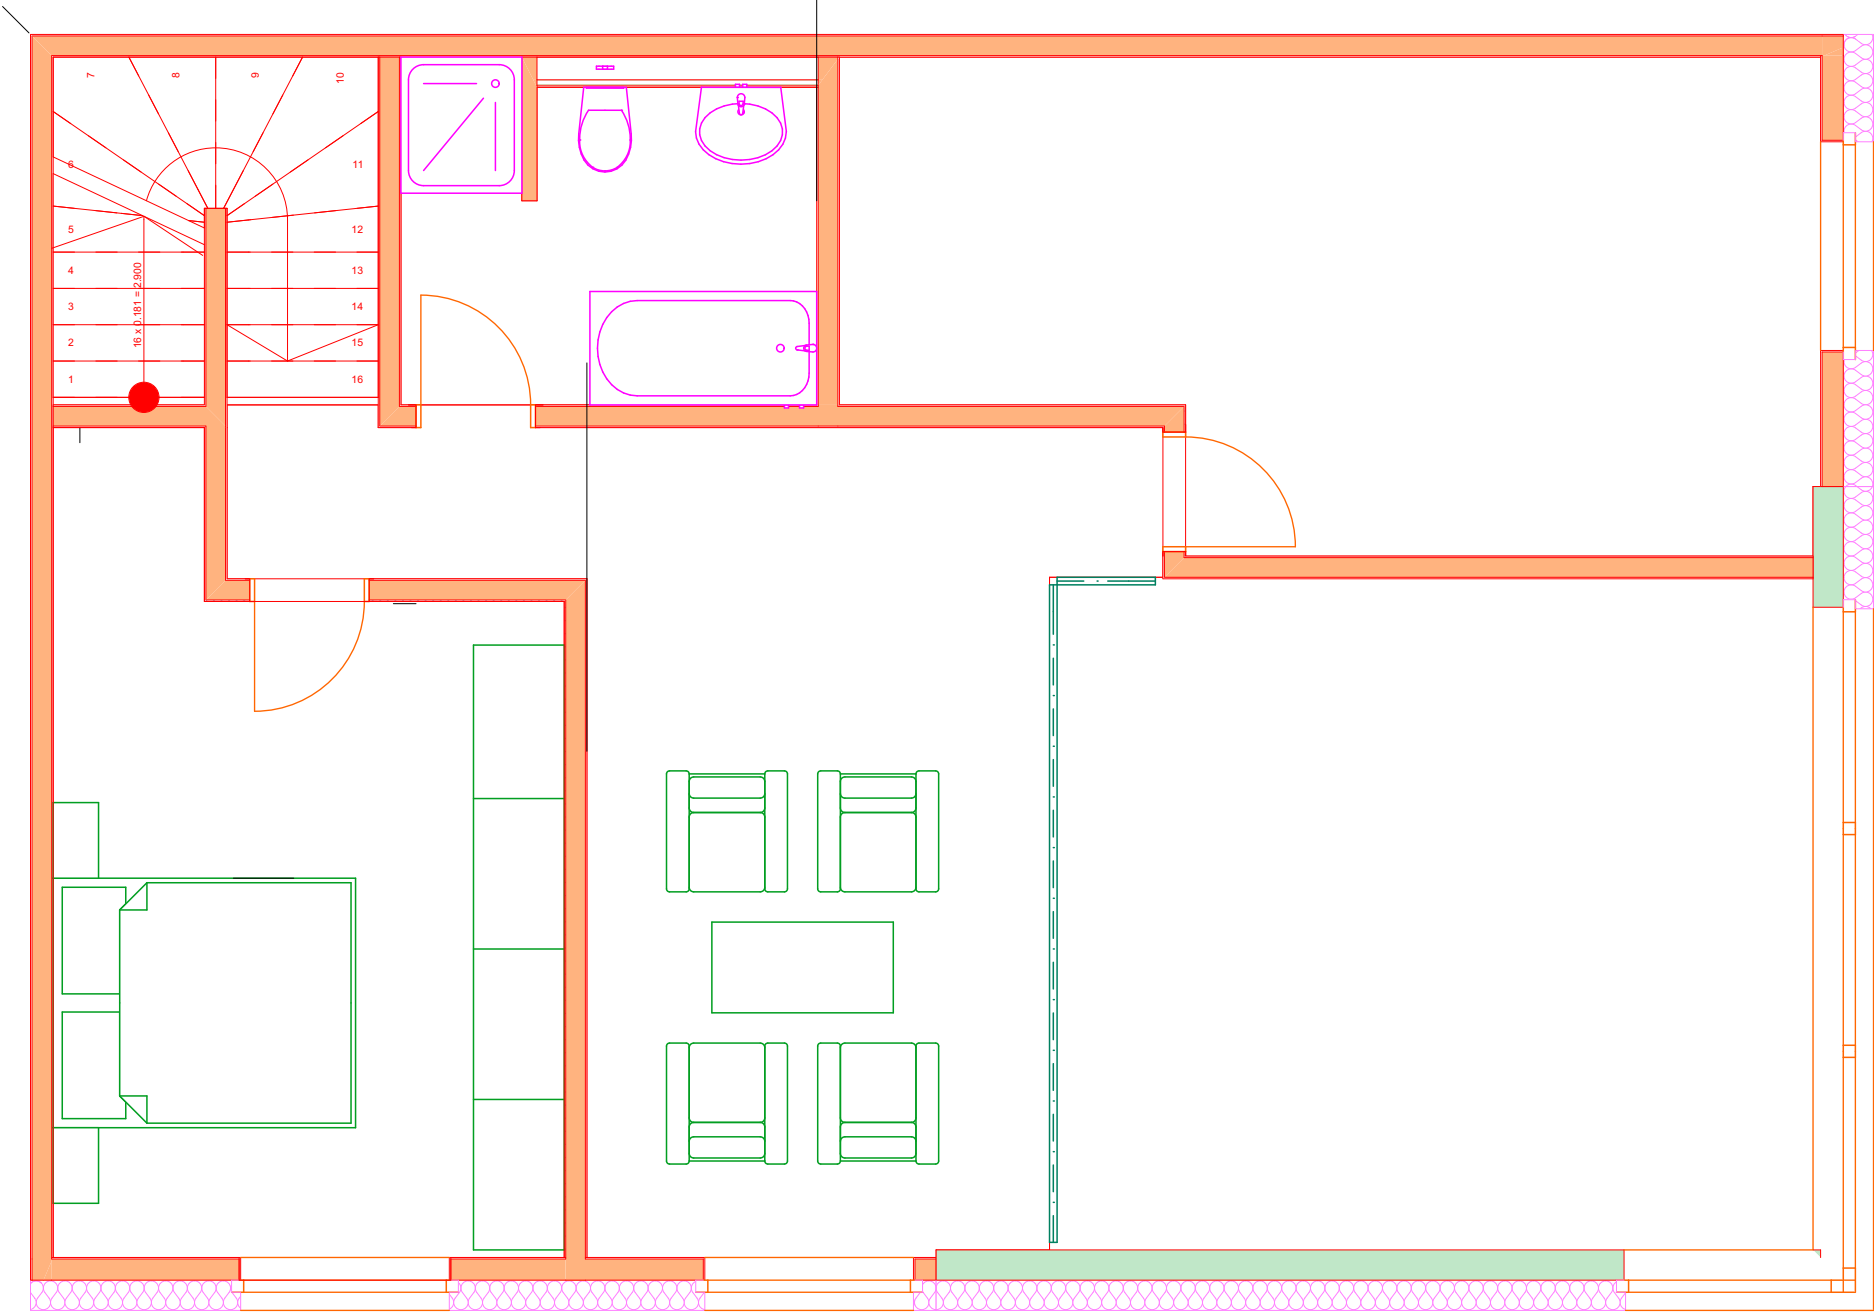

modulares System für Mehrfamilienhäuser

Wohnungstyp C14, Eckwohnung 90
(5.5 Zimmer, Duplex)

Datum: Rev.
Plan Nr:

werhonig.ch GmbH
Wildparkstrasse 5
4656 Starrkirch-Wil
www.werhonig.ch