


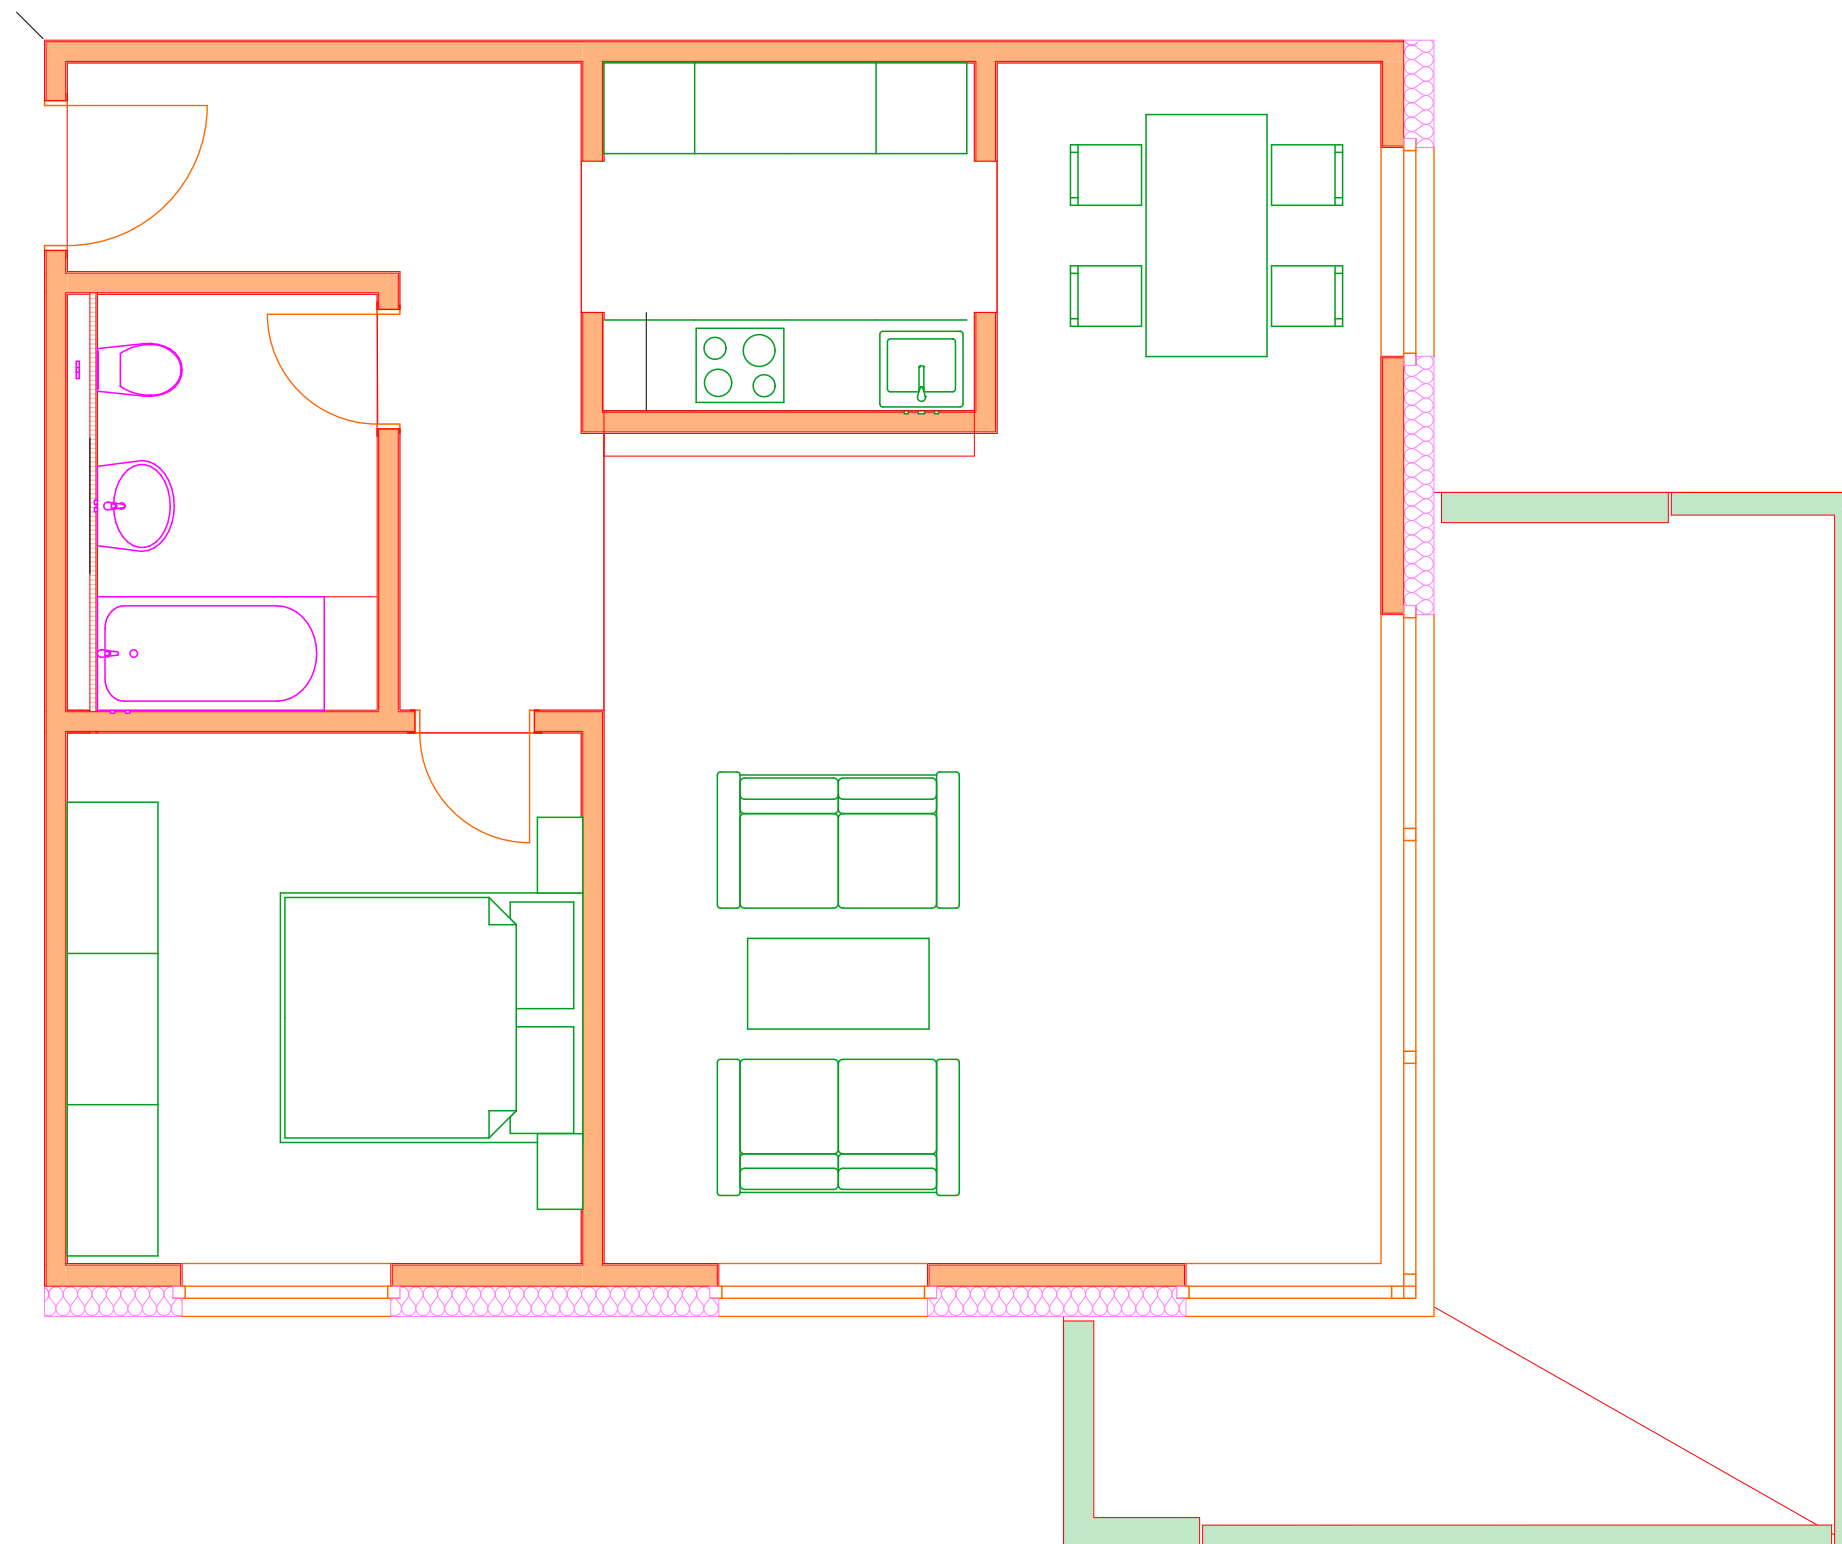

modulares System für Mehrfamilienhäuser

Wohnungstyp C2, Eckwohnung 90 (2.5 Zimmer)

Datum:
Plan Nr. Rev.

werhonig.ch GmbH
Wildparkstrasse 5
4656 Starrkirch-Wil
www.werhonig.ch