


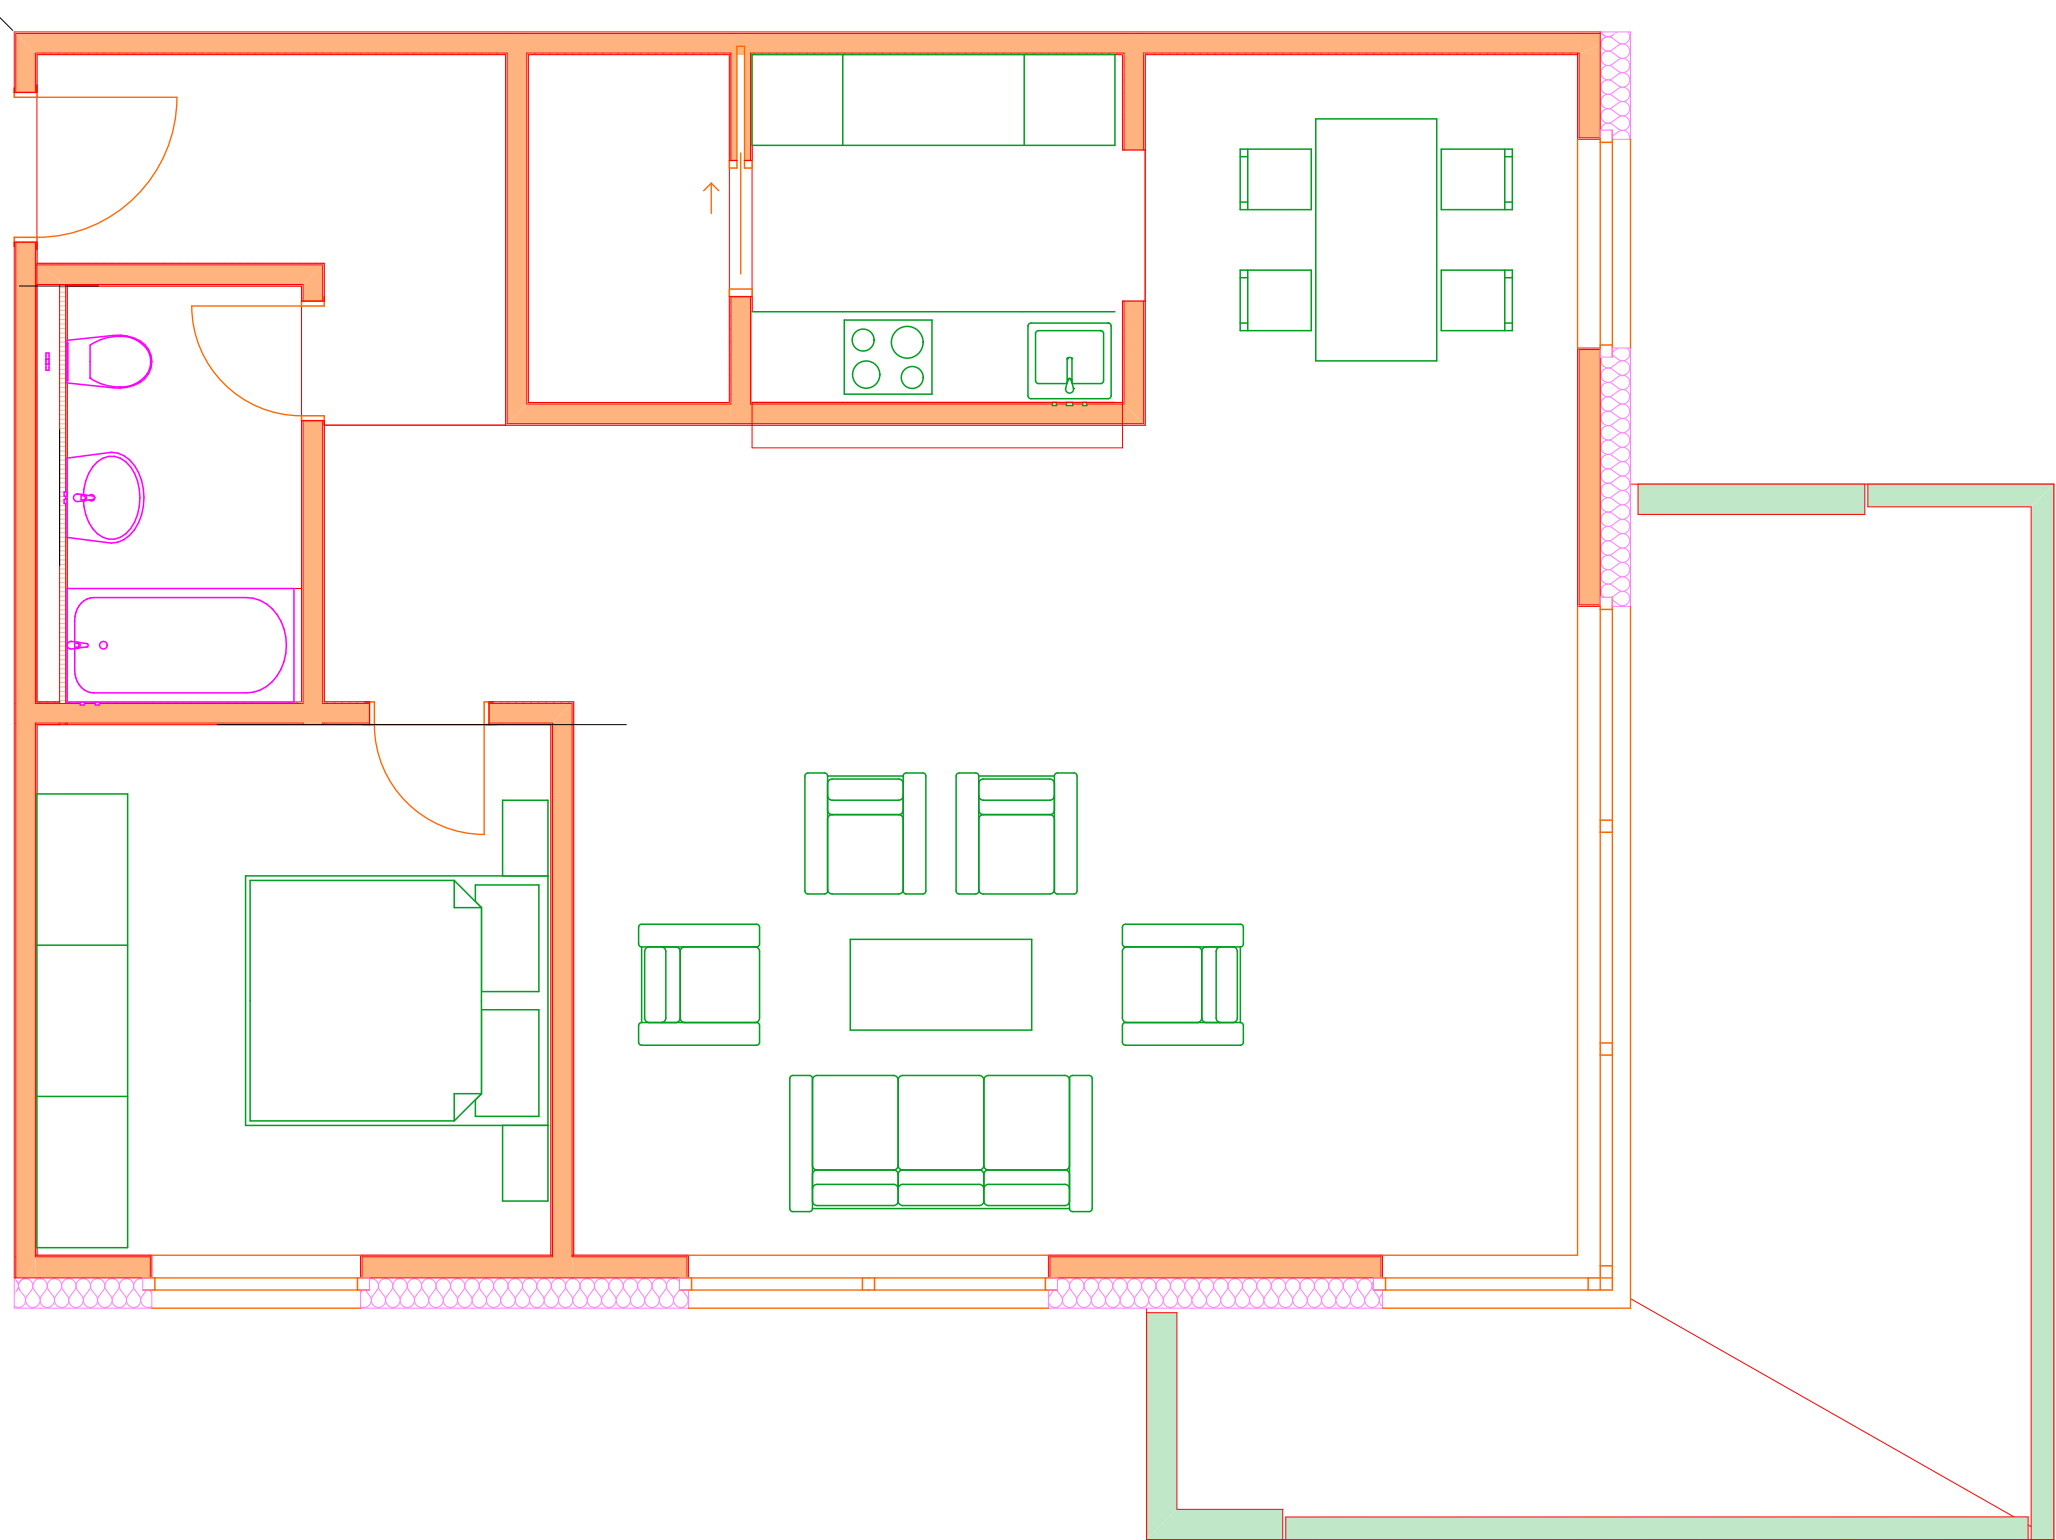

modulares System für Mehrfamilienhäuser

Wohnungstyp C3, Eckwohnung 90 (2.5 Zimmer)

Datum: _____
Plan Nr: _____ Rev. _____

werhonig.ch GmbH
Wildparkstrasse 5
4656 Starrkirch-Wil
www.werhonig.ch