


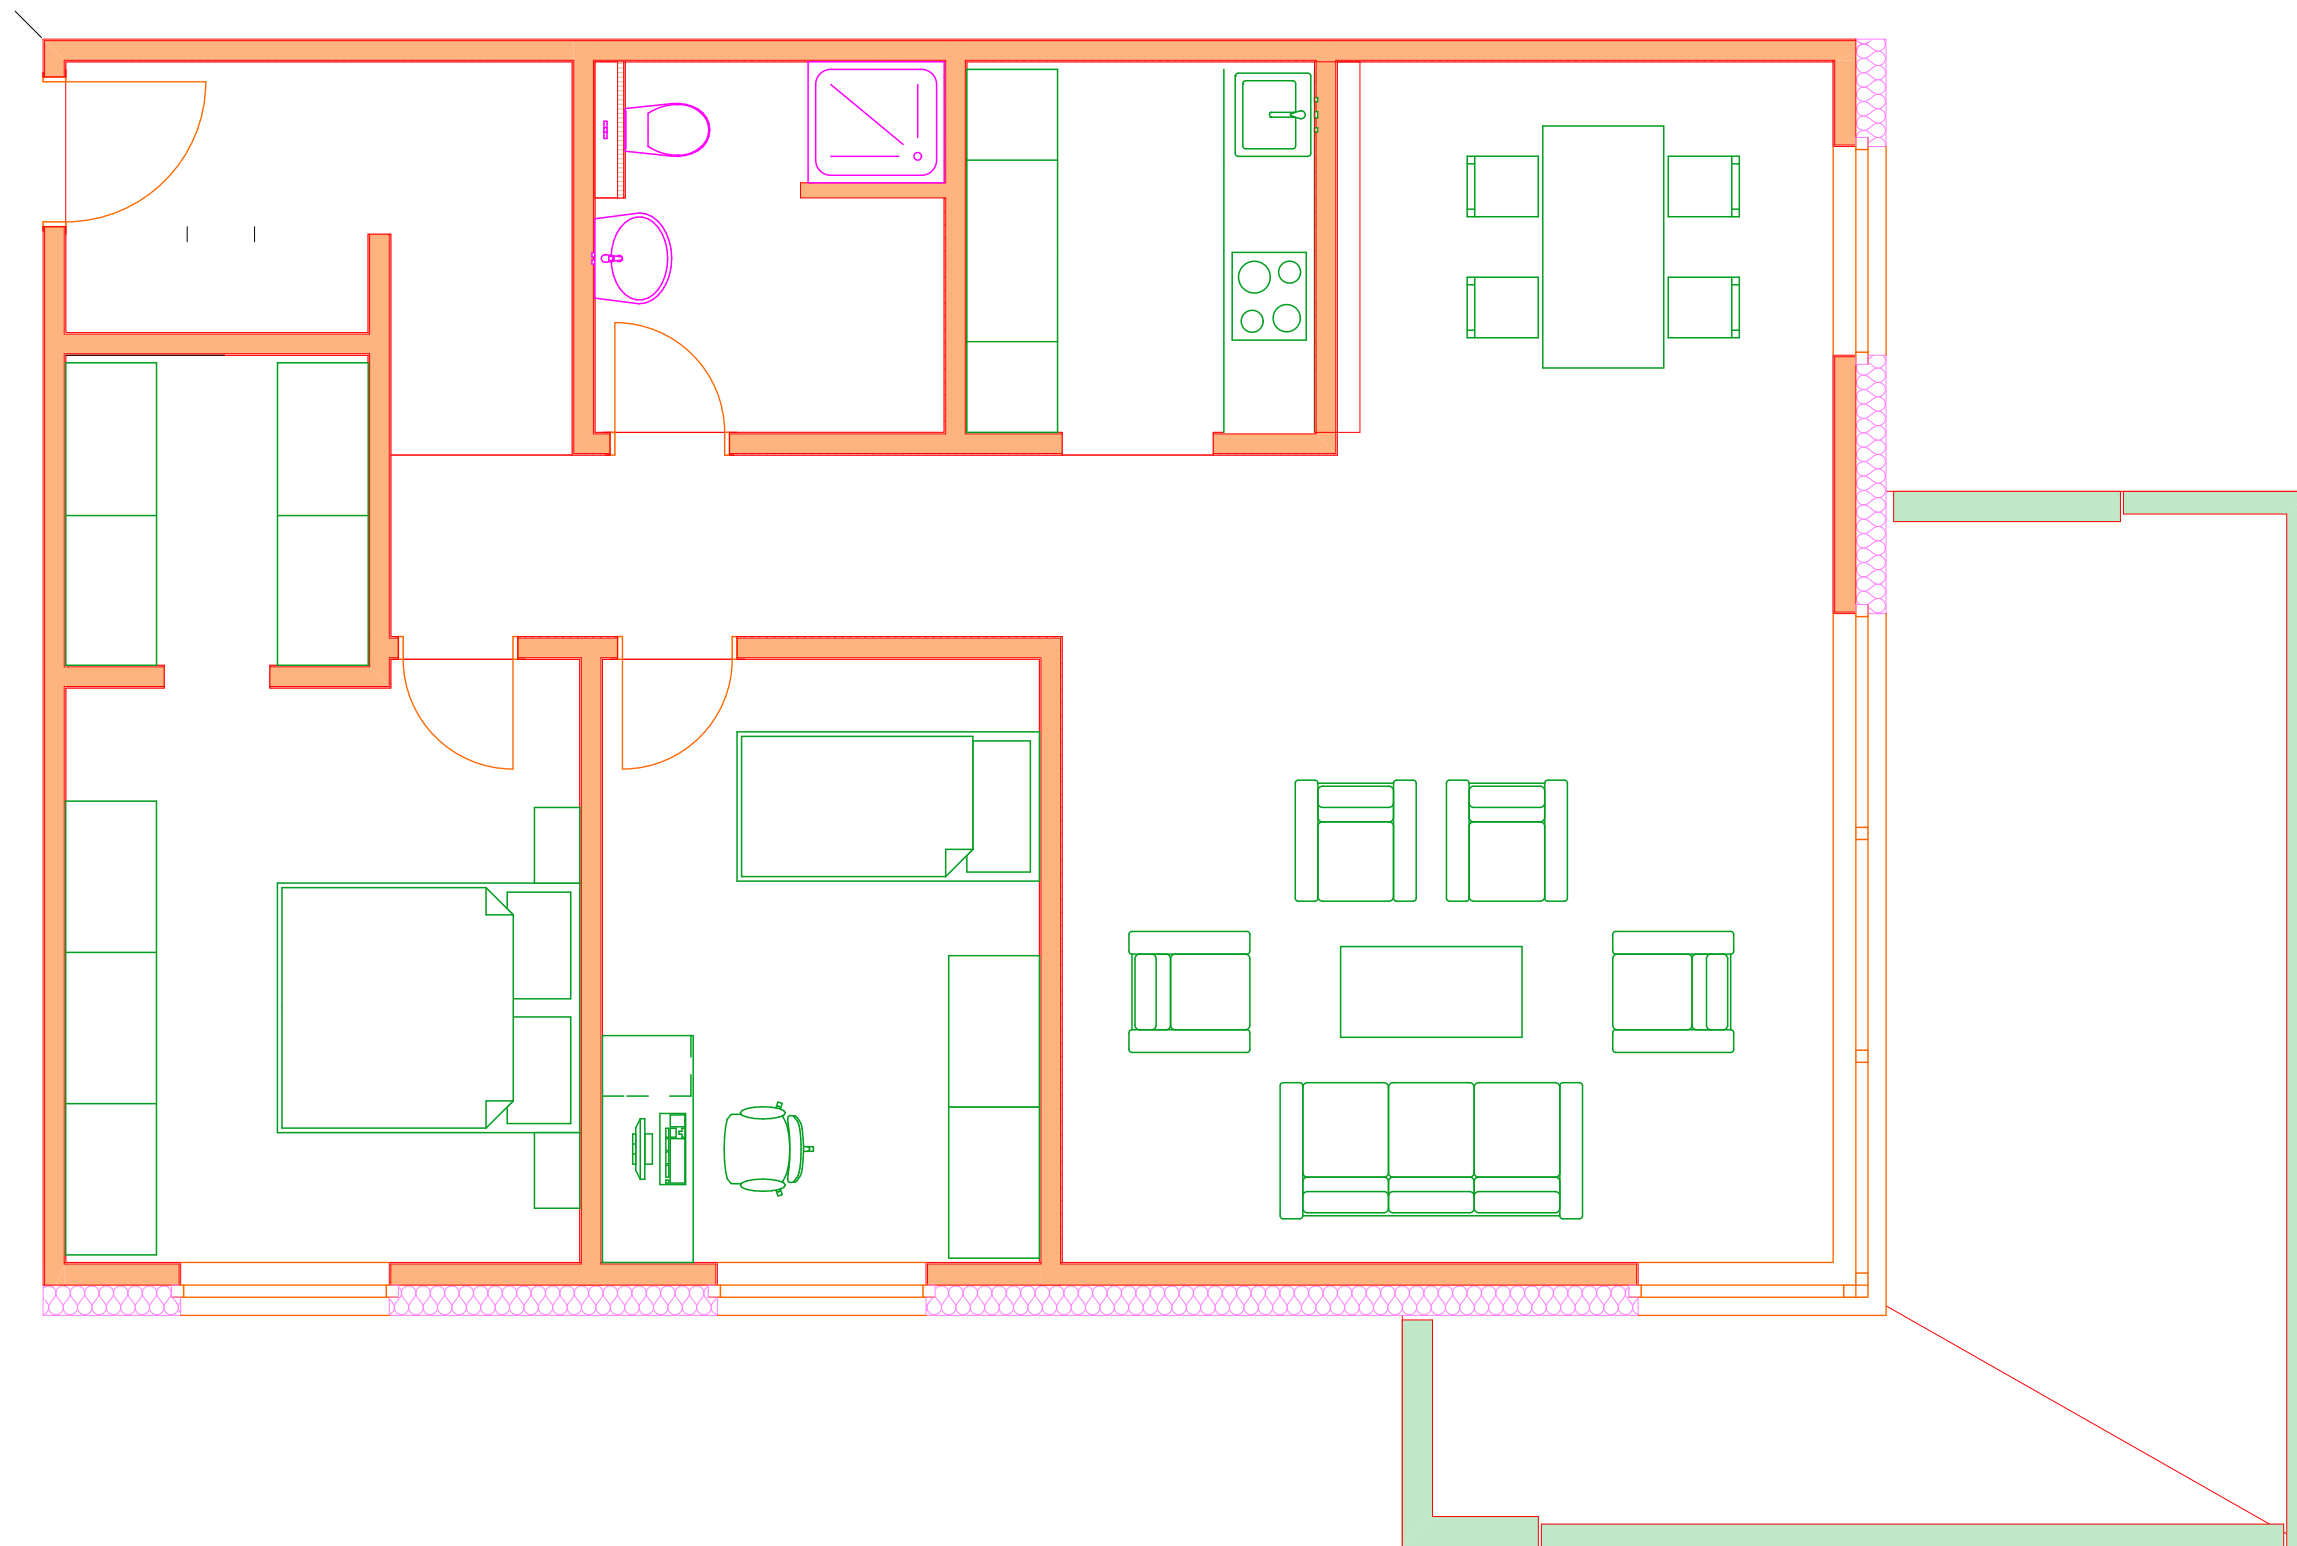

modulares System für Mehrfamilienhäuser

Wohnungstyp C4, Eckwohnung 90 (2.5 Zimmer)

Datum:
Plan Nr:

Rev.

werhonig.ch GmbH
Wildparkstrasse 5
4656 Starrkirch-Wil
www.werhonig.ch